

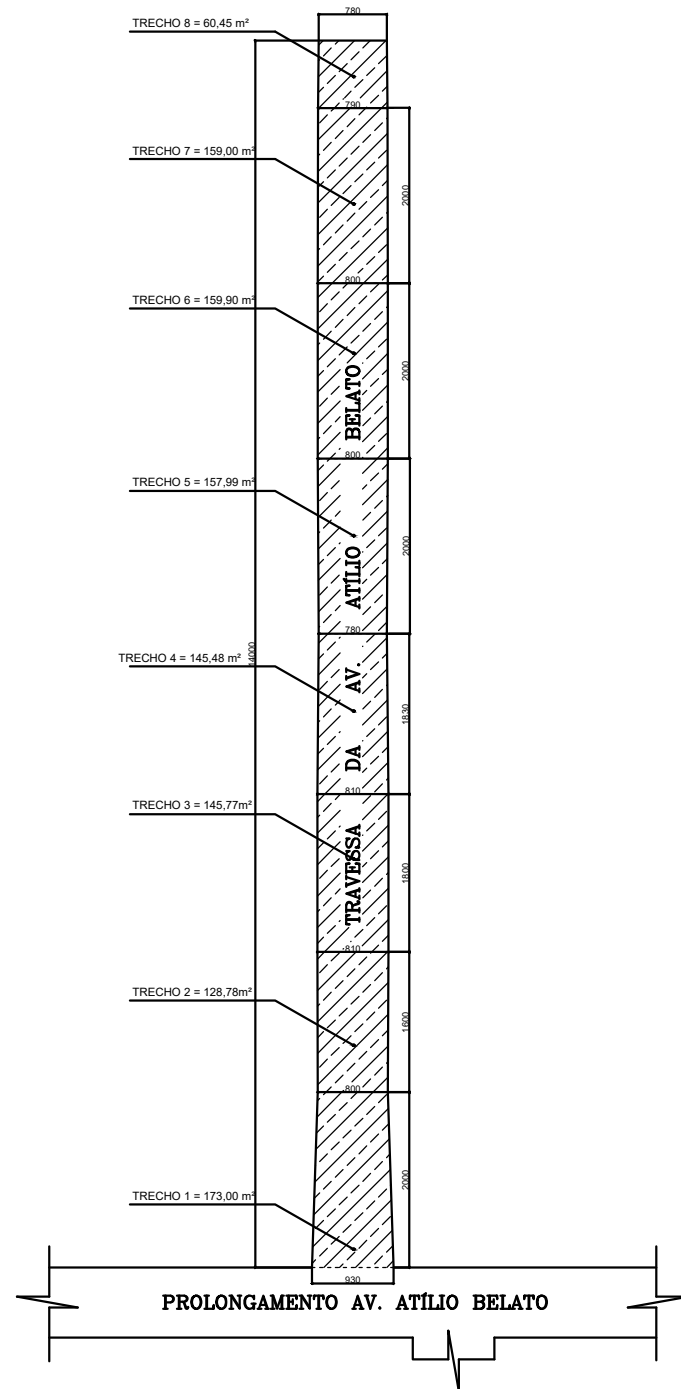
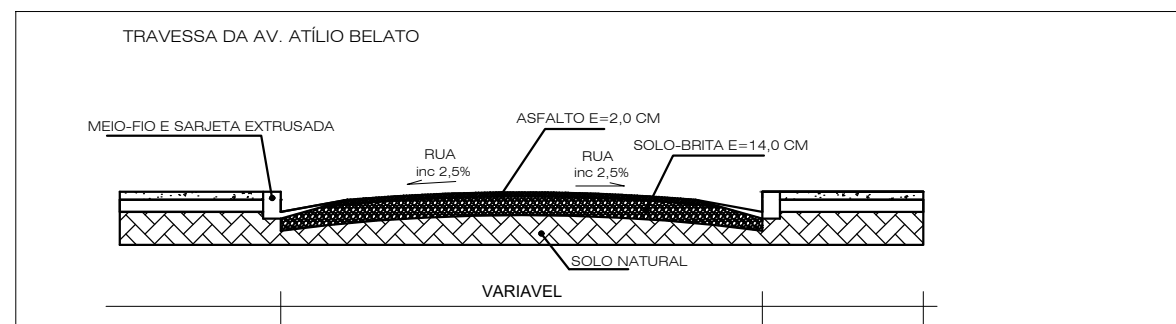


PLANTA BAIXA PAVIMENTAÇÃO ASFÁLTICA  
ESCALA 1:800

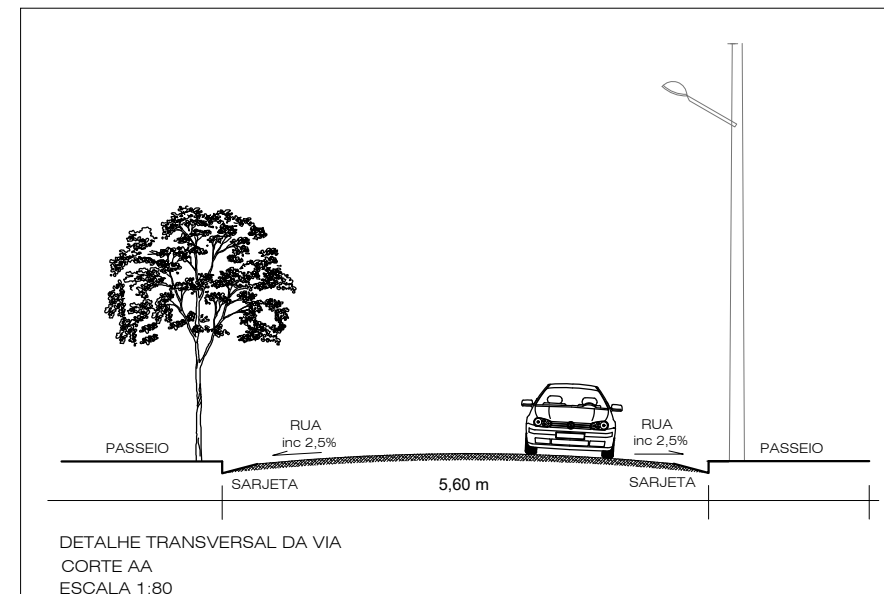

PLANTA BAIXA ESCAVAÇÃO  
ESCALA 1:800

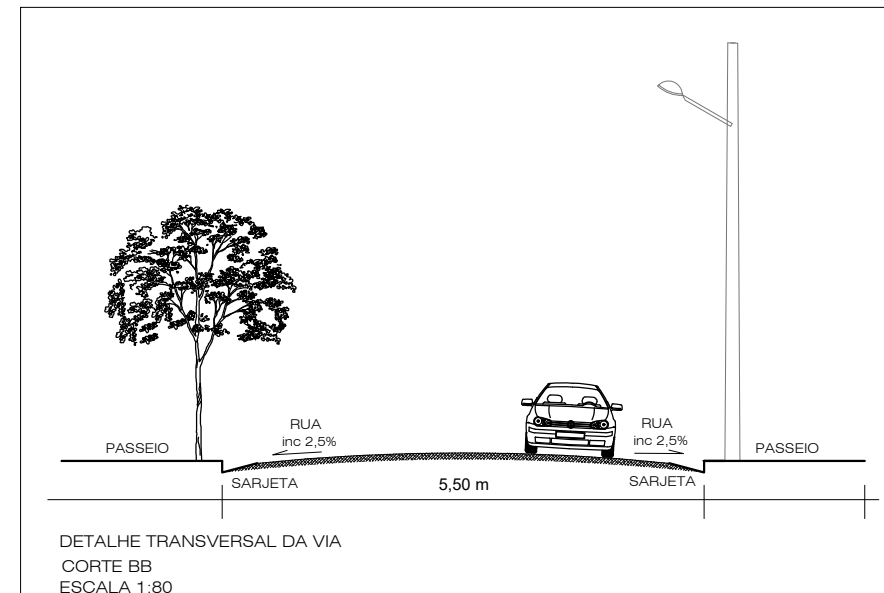

DETALHE DAS ESPESURAS DAS CAMADAS DA VIA.  
ESCALA 1:80

**LEGENDA:**

- ÁREA DE ASFALTO = 710,42m<sup>2</sup>**
- ÁREA DE ESCAVAÇÃO = 1130,37m<sup>2</sup>**
- SARJETA 30CM E MEIO FIO 15CM CONJUGADOS = 140m X 2 = 280m**

|  |  |                          |
|--|--|--------------------------|
| PROJETO PAVIMENTAÇÃO DA TRAVESSA DA AV. ATÍLIO BELATO    |  | INDICADA                 |
| Local: TRAVESSA DA AV. ATÍLIO BELATO - BAIRRO SANTA CRUZ |  |                          |
| Proprietário: PREFEITURA MUNICIPAL DE MONSENHOR PAULO-MG |  | CNPJ: 22.541.874/0001-99 |
| Autor do Projeto: LUIS OTÁVIO ARANTES                    |  | CAU: A 10.534-1          |
| Área Total: ASFALTO: 710,42 m <sup>2</sup>               |  | Data: 06/12/2022         |