



MUNICÍPIO DE MONSENHOR PAULO
ESTADO DE MINAS GERAIS
CNPJ: 22.541.874/0001-99



EDITAL 007/2025

PROCESSO Nº 007/2025
CONCORRÊNCIA Nº 001/2025

Torna-se público, para conhecimento dos interessados, que o(a) **Município de Monsenhor Paulo**, inscrito no CNPJ sob o nº 22.541.874/0001-99, com sede na Rua José Américo, nº 525, Centro, Monsenhor Paulo - MG, por meio do(a) Agente de Contratação, realizará licitação, na modalidade **CONCORRÊNCIA**, na forma **ELETRÔNICA**, nos termos da **Lei nº 14.133 de 2021**, e demais legislação aplicável e, ainda, de acordo com as condições estabelecidas neste Edital.

DA SESSÃO PÚBLICA DA CONCORRÊNCIA:

Data e horário da sessão: 14/02/2025 às 09:00 horas.

Data e horário final para envio de Proposta: 14/02/2025 às 08:59 horas.

Modo de Disputa: Aberto

Critério de Julgamento: Menor Preço realizada em único item

Para a execução do objeto será adotado: O regime de Empreitada por Preço Global

Classificação da obra: COMUM

1. DO OBJETO

1.1. O objeto da presente licitação é a Contratação de empresa especializada para execução de calçamento na estrada rural localizada na vias rurais de Monsenhor Paulo, com o objetivo de melhorar a infraestrutura de mobilidade na zona rural, garantindo a segurança e o conforto para os moradores e produtores da região. A obra visa otimizar o tráfego de veículos e pedestres, especialmente durante o período de chuvas, reduzindo os impactos negativos causados pelas condições do solo e proporcionando maior acessibilidade às áreas rurais e à cidade., conforme condições, quantidades e exigências estabelecidas neste Edital e seus anexos.

2. DA PARTICIPAÇÃO NA CONCORRÊNCIA

2.1. Os interessados em participar desta Concorrência deverão credenciar-se, previamente, perante o sistema eletrônico provido pelo(a) SCPI - Portal de Compras, por meio do sítio <https://portal.sgpcloud.net:9023/comprasedital/>, onde poderão obter maiores informações, podendo sanar eventuais dúvidas pela central de atendimentos do Portal.

2.1.1. Para ter acesso ao sistema eletrônico, os interessados deverão dispor de chave de identificação e senha pessoal, obtidas junto ao provedor do sistema eletrônico, onde também deverão se informar a respeito do seu funcionamento e regulamento, obtendo instruções detalhadas para sua correta utilização.

2.1.2. O licitante responsabiliza-se exclusiva e formalmente pelas transações efetuadas em seu nome, assume como firmes e verdadeiras suas propostas e seus lances, inclusive os atos praticados ~~diretamente ou por seu representante, excluída a responsabilidade do provedor do sistema ou do(a)~~



MUNICÍPIO DE MONSENHOR PAULO

ESTADO DE MINAS GERAIS

CNPJ: 22.541.874/0001-99



Município de Monsenhor Paulo por eventuais danos decorrentes de uso indevido das credenciais de acesso, ainda que por terceiros.

2.1.3. Caso seja adotado o Sistema de Compras do Governo Federal, os interessados deverão atender às condições exigidas no cadastramento no Sicaf até o terceiro dia útil anterior à data prevista para recebimento das propostas.

2.2. É de responsabilidade do cadastrado conferir a exatidão dos seus dados cadastrais no sistema eletrônico relacionado nos itens anteriores e mantê-los atualizados junto aos órgãos responsáveis pela informação, devendo proceder, imediatamente, à correção ou à alteração dos registros tão logo identifique incorreção ou aqueles se tornem desatualizados.

2.2.1. A não observância do disposto no item anterior poderá ensejar desclassificação no momento da habilitação.

2.3. Esta licitação será de participação ampla.

2.4. Será concedido tratamento favorecido para as microempresas e empresas de pequeno porte nos limites previstos da Lei Complementar nº 123, de 2006.

2.5. Não poderão disputar esta licitação:

2.5.1. aquele que não atenda às condições deste Edital e seu(s) anexo(s);

2.5.2. autor do anteprojeto, do projeto básico ou do projeto executivo, pessoa física ou jurídica, quando a licitação versar sobre fornecimento de bens a ele relacionados;

2.5.3. empresa, isoladamente ou em consórcio, responsável pela elaboração do projeto básico ou do projeto executivo, ou empresa da qual o autor do projeto seja dirigente, gerente, controlador, acionista ou detentor de mais de 5% (cinco por cento) do capital com direito a voto, responsável técnico ou subcontratado, quando a licitação versar sobre fornecimento de bens a ela necessários;

2.5.4. pessoa física ou jurídica que se encontre, ao tempo da licitação, impossibilitada de participar da licitação em decorrência de sanção que lhe foi imposta;

2.5.5. aquele que mantenha vínculo de natureza técnica, comercial, econômica, financeira, trabalhista ou civil com dirigente do órgão ou entidade contratante ou com agente público que desempenhe função na licitação ou atue na fiscalização ou na gestão do contrato, ou que deles seja cônjuge, companheiro ou parente em linha reta, colateral ou por afinidade, até o terceiro grau;

2.5.6. empresas controladoras, controladas ou coligadas, nos termos da Lei nº 6.404, de 15 de dezembro de 1976, concorrendo entre si;

2.5.7. pessoa física ou jurídica que, nos 5 (cinco) anos anteriores à divulgação do edital, tenha sido condenada judicialmente, com trânsito em julgado, por exploração de trabalho infantil, por submissão de trabalhadores a condições análogas às de escravo ou por contratação de adolescentes nos casos vedados pela legislação trabalhista;

2.5.8. agente público do órgão ou entidade licitante;



MUNICÍPIO DE MONSENHOR PAULO
ESTADO DE MINAS GERAIS
CNPJ: 22.541.874/0001-99



2.5.9. pessoas jurídicas reunidas em consórcio¹ e cooperativas²;

Nota Explicativa 1: Considerando que é ato discricionário da Administração diante da avaliação de conveniência e oportunidade no caso concreto; e considerando que existem no mercado diversas empresas com potencial para atender satisfatoriamente às exigências previstas neste edital, entende-se que é conveniente a vedação de participação de empresas em "consórcio" na Concorrência em tela.

Nota Explicativa 2: .SÚMULA TCU 281: É vedada a participação de cooperativas em licitação quando, pela natureza do serviço ou pelo modo como é usualmente executado no mercado em geral, houver necessidade de subordinação jurídica entre o obreiro e o contratado, bem como de pessoalidade e habitualidade. Além disso por meio do Parecer n. 00002/2023/DECOR/CGU/AGU: "I – Mesmo para as licitações sob a égide da Lei nº 14.133/2021, legítimo o entendimento de que a União deve se abster de celebrar contratos administrativos com cooperativas de trabalho nas hipóteses em que a execução dos serviços terceirizados, por sua própria natureza, demande vínculo de emprego dos trabalhadores em relação à contratada."

2.5.10. Organizações da Sociedade Civil de Interesse Público - OSCIP, atuando nessa condição;

2.5.11. Não poderá participar, direta ou indiretamente, da licitação ou da execução do contrato agente público do órgão ou entidade contratante, devendo ser observadas as situações que possam configurar conflito de interesses no exercício ou após o exercício do cargo ou emprego, nos termos da legislação que disciplina a matéria, conforme § 1º do art. 9º da Lei n.º 14.133, de 2021.

2.6. O impedimento de que trata o item 2.5.4 será também aplicado ao licitante que atue em substituição a outra pessoa, física ou jurídica, com o intuito de burlar a efetividade da sanção a ela aplicada, inclusive a sua controladora, controlada ou coligada, desde que devidamente comprovado o ilícito ou a utilização fraudulenta da personalidade jurídica do licitante.

2.7. A critério da Administração e exclusivamente a seu serviço, o autor dos projetos e a empresa a que se referem os itens 2.5.2 e 2.5.3 poderão participar no apoio das atividades de planejamento da contratação, de execução da licitação ou de gestão do contrato, desde que sob supervisão exclusiva de agentes públicos do órgão ou entidade.

2.8. Equiparam-se aos autores do projeto as empresas integrantes do mesmo grupo econômico.

2.9. O disposto nos itens 2.5.2 e 2.5.3 não impede a licitação ou a contratação que inclua como encargo do contratado a elaboração do projeto básico e do projeto executivo, nas contratações integradas, e do projeto executivo, nos demais regimes de execução.

2.10. Em licitações e contratações realizadas no âmbito de projetos e programas parcialmente financiados por agência oficial de cooperação estrangeira ou por organismo financeiro internacional com recursos do financiamento ou da contrapartida nacional, não poderá participar pessoa física ou jurídica que integre o rol de pessoas sancionadas por essas entidades ou que seja declarada inidônea nos termos da Lei nº 14.133/2021.

2.11. A vedação de que trata o item 2.5.8 estende-se a terceiro que auxilie a condução da contratação na qualidade de integrante de equipe de apoio, profissional especializado ou funcionário ou representante de empresa que preste assessoria técnica.



MUNICÍPIO DE MONSENHOR PAULO
ESTADO DE MINAS GERAIS
CNPJ: 22.541.874/0001-99



3. DA APRESENTAÇÃO DA PROPOSTA E DOS DOCUMENTOS DE HABILITAÇÃO

3.1. Na presente licitação, **a fase de habilitação sucederá** as fases de apresentação de propostas e lances e de julgamento.

3.2. Os licitantes encaminharão, exclusivamente por meio do sistema eletrônico, a proposta com o preço, conforme o critério de julgamento adotado neste Edital, até a data e o horário estabelecidos para abertura da sessão pública.

3.3. Caso a fase de habilitação anteceda as fases de apresentação de propostas e lances, os licitantes encaminharão, na forma e no prazo estabelecidos no item anterior, simultaneamente os documentos de habilitação e a proposta com o preço, observado o disposto nos itens 7.1.1 e 7.12.1 deste Edital.

3.4. No cadastramento da proposta inicial, o licitante declarará, em campo próprio do sistema, que:

3.4.1. está ciente e concorda com as condições contidas no edital e seus anexos, bem como de que a proposta apresentada compreende a integralidade dos custos para atendimento dos direitos trabalhistas assegurados na Constituição Federal, nas leis trabalhistas, nas normas infralegais, nas convenções coletivas de trabalho e nos termos de ajustamento de conduta vigentes na data de sua entrega em definitivo e que cumpre plenamente os requisitos de habilitação definidos no instrumento convocatório;

3.4.2. não emprega menor de 18 anos em trabalho noturno, perigoso ou insalubre e não emprega menor de 16 anos, salvo menor, a partir de 14 anos, na condição de aprendiz, nos termos do artigo 7º, XXXIII, da Constituição;

3.4.3. não possui, em sua cadeia produtiva, empregados executando trabalho degradante ou forçado, observando o disposto nos incisos III e IV do art. 1º e no inciso III do art. 5º da Constituição Federal;

3.4.4. cumpre as exigências de reserva de cargos para pessoa com deficiência e para reabilitado da Previdência Social, previstas em lei e em outras normas específicas.

3.5. O fornecedor enquadrado como microempresa e empresa de pequeno porte deverá declarar, ainda, em campo próprio do sistema eletrônico, que cumpre os requisitos estabelecidos no artigo 3º da Lei Complementar nº 123, de 2006, estando apto a usufruir do tratamento favorecido estabelecido em seus arts. 42 a 49, observado o disposto nos §§ 1º ao 3º do art. 4º, da Lei n.º 14.133, de 2021.

3.5.1. no item exclusivo para participação de microempresas e empresas de pequeno porte, a assinalação do campo “não” impedirá o prosseguimento no certame, para aquele item;

3.5.2. nos itens em que a participação não for exclusiva para microempresas e empresas de pequeno porte, a assinalação do campo “não” apenas produzirá o efeito de o licitante não ter direito ao tratamento favorecido previsto na Lei Complementar nº 123, de 2006, mesmo que microempresa, empresa de pequeno porte ou sociedade cooperativa.

3.6. A falsidade da declaração de que trata os itens 3.4 ou 3.6 sujeitará o licitante às sanções previstas na Lei nº 14.133, de 2021, e neste Edital.



MUNICÍPIO DE MONSENHOR PAULO
ESTADO DE MINAS GERAIS
CNPJ: 22.541.874/0001-99



3.7. Os licitantes poderão retirar ou substituir a proposta ou, na hipótese de a fase de habilitação anteceder as fases de apresentação de propostas e lances e de julgamento, os documentos de habilitação anteriormente inseridos no sistema, até a abertura da sessão pública.

3.8. Não haverá ordem de classificação na etapa de apresentação da proposta e dos documentos de habilitação pelo licitante, o que ocorrerá somente após os procedimentos de abertura da sessão pública e da fase de envio de lances.

3.9. Serão disponibilizados para acesso público os documentos que compõem a proposta dos licitantes convocados para apresentação de propostas, após a fase de envio de lances.

3.10. Desde que disponibilizada a funcionalidade no sistema, o licitante poderá parametrizar o seu valor final mínimo quando do cadastramento da proposta e obedecerá às seguintes regras:

3.10.1. a aplicação do intervalo mínimo de diferença de valores ou de percentuais entre os lances, que incidirá tanto em relação aos lances intermediários quanto em relação ao lance que cobrir a melhor oferta; e

3.10.2. os lances serão de envio automático pelo sistema, respeitado o valor final mínimo estabelecido e o intervalo de que trata o subitem acima.

3.11. O valor final mínimo parametrizado no sistema poderá ser alterado pelo fornecedor durante a fase de disputa, sendo vedado:

3.11.1. valor superior a lance já registrado pelo fornecedor no sistema, quando adotado o critério de julgamento por menor preço; e

3.12. O valor final mínimo parametrizado na forma do item 3.10 possuirá caráter sigiloso para os demais fornecedores e para o órgão ou entidade promotora da licitação, podendo ser disponibilizado estrita e permanentemente aos órgãos de controle externo e interno.

3.13. Caberá ao licitante interessado em participar da licitação acompanhar as operações no sistema eletrônico durante o processo licitatório e se responsabilizar pelo ônus decorrente da perda de negócios diante da inobservância de mensagens emitidas pela Administração ou de sua desconexão.

3.14. O licitante deverá comunicar imediatamente ao provedor do sistema qualquer acontecimento que possa comprometer o sigilo ou a segurança, para imediato bloqueio de acesso.

4. DO PREENCHIMENTO DA PROPOSTA

4.1. O licitante deverá enviar sua proposta mediante o preenchimento, no sistema eletrônico, dos seguintes campos:

4.1.1. valor, conforme definido neste edital e na plataforma de realização da Concorrência;

4.1.2. Descrição do objeto, contendo as informações similares à especificação do Projeto Básico e termo de referência;

4.1.3 - A licitante deverá consignar, na forma expressa no sistema eletrônico, o preço total para execução do objeto a ser contratado (em único item), observados o quantitativo e a unidade de



MUNICÍPIO DE MONSENHOR PAULO
ESTADO DE MINAS GERAIS
CNPJ: 22.541.874/0001-99



prestação de serviço especificados na Planilha de Quantitativos e Planilha Orçamentária Anexo do projeto básico.

4.2. Todas as especificações do objeto contidas na proposta vinculam o licitante.

4.3. Nos valores propostos estarão inclusos todos os custos operacionais, encargos previdenciários, trabalhistas, tributários, comerciais e quaisquer outros que incidam direta ou indiretamente na execução do objeto.

4.4. Os preços ofertados, tanto na proposta inicial, quanto na etapa de lances, serão de exclusiva responsabilidade do licitante, não lhe assistindo o direito de pleitear qualquer alteração, sob alegação de erro, omissão ou qualquer outro pretexto.

4.5. Se o regime tributário da empresa implicar o recolhimento de tributos em percentuais variáveis, a cotação adequada será a que corresponde à média dos efetivos recolhimentos da empresa nos últimos doze meses.

4.6. Independentemente do percentual de tributo inserido na planilha, no pagamento serão retidos na fonte os percentuais estabelecidos na legislação vigente.

4.7. A apresentação das propostas implica obrigatoriedade do cumprimento das disposições nelas contidas, em conformidade com o que dispõe o Projeto Básico, assumindo o proponente o compromisso de executar o objeto licitado nos seus termos, bem como de fornecer os materiais, equipamentos, ferramentas e utensílios necessários, em quantidades e qualidades adequadas à perfeita execução contratual, promovendo, quando requerido, sua substituição.

4.8. O prazo de validade da proposta não será inferior a 60 (sessenta) dias, a contar da data de sua apresentação.

5. DA ABERTURA DA SESSÃO, CLASSIFICAÇÃO DAS PROPOSTAS E FORMULAÇÃO DE LANCES

5.1. A abertura da presente licitação dar-se-á automaticamente em sessão pública, por meio de sistema eletrônico, na data, horário e local indicados neste Edital.

5.2. Os licitantes poderão retirar ou substituir a proposta ou os documentos de habilitação, quando for o caso, anteriormente inseridos no sistema, até a abertura da sessão pública.

5.2.1. Será desclassificada a proposta que identifique o licitante.

5.2.2. A desclassificação será sempre fundamentada e registrada no sistema, com acompanhamento em tempo real por todos os participantes.

5.2.3. A não desclassificação da proposta não impede o seu julgamento definitivo em sentido contrário, levado a efeito na fase de aceitação.

5.3. O sistema ordenará automaticamente as propostas classificadas, sendo que somente estas participarão da fase de lances.

5.4. O sistema disponibilizará campo próprio para troca de mensagens entre o Agente de Contratação/Comissão e os licitantes.



MUNICÍPIO DE MONSENHOR PAULO
ESTADO DE MINAS GERAIS
CNPJ: 22.541.874/0001-99



5.5. Iniciada a etapa competitiva, os licitantes deverão encaminhar lances exclusivamente por meio de sistema eletrônico, sendo imediatamente informados do seu recebimento e do valor consignado no registro.

5.6. O lance deverá ser ofertado pelo valor Total conforme critério de julgamento.

5.7. Os licitantes poderão oferecer lances sucessivos, observando o horário fixado para abertura da sessão e as regras estabelecidas no Edital.

5.8. O licitante somente poderá oferecer lance de valor inferior ao último por ele ofertado e registrado pelo sistema.

5.9. O intervalo mínimo de diferença de valores ou percentuais entre os lances, que incidirá tanto em relação aos lances intermediários quanto em relação à proposta que cobrir a melhor oferta deverá ser de R\$ 100,00 (cem reais).

5.10. O licitante poderá, uma única vez, excluir seu último lance ofertado, no intervalo de quinze segundos após o registro no sistema, na hipótese de lance inconsistente ou inexequível.

5.11. O procedimento seguirá de acordo com o modo de disputa adotado neste edital.

5.12. Caso seja adotado para o envio de lances na concorrência eletrônica o modo de disputa “aberto”, os licitantes apresentarão lances públicos e sucessivos, com prorrogações.

5.12.1. A etapa de lances da sessão pública terá duração de dez minutos e, após isso, será prorrogada automaticamente pelo sistema quando houver lance ofertado nos últimos dois minutos do período de duração da sessão pública.

5.12.2. A prorrogação automática da etapa de lances, de que trata o subitem anterior, será de dois minutos e ocorrerá sucessivamente sempre que houver lances enviados nesse período de prorrogação, inclusive no caso de lances intermediários.

5.12.3. Não havendo novos lances na forma estabelecida nos itens anteriores, a sessão pública encerrar-se-á automaticamente, e o sistema ordenará e divulgará os lances conforme a ordem final de classificação.

5.12.4. Definida a melhor proposta, se a diferença em relação à proposta classificada em segundo lugar for de pelo menos 5% (cinco por cento), o Agente de Contratação/Comissão, auxiliado pela equipe de apoio, poderá admitir o reinício da disputa aberta, para a definição das demais colocações.

5.12.5. Após o reinício previsto no item supra, os licitantes serão convocados para apresentar lances intermediários.

5.13. Caso seja adotado para o envio de lances na Concorrência eletrônica modo de disputa “aberto e fechado”, os licitantes apresentarão lances públicos e sucessivos, com lance final e fechado.

5.13.1. A etapa de lances da sessão pública terá duração inicial de quinze minutos. Após esse prazo, o sistema encaminhará aviso de fechamento iminente dos lances, após o que transcorrerá o período de tempo de até dez minutos, aleatoriamente determinado, findo o qual será automaticamente encerrada a recepção de lances.



MUNICÍPIO DE MONSENHOR PAULO
ESTADO DE MINAS GERAIS
CNPJ: 22.541.874/0001-99



5.13.2. Encerrado o prazo previsto no subitem anterior, o sistema abrirá oportunidade para que o autor da oferta de valor mais baixo e os das ofertas com preços até 10% (dez por cento) superiores àquela possam ofertar um lance final e fechado em até cinco minutos, o qual será sigiloso até o encerramento deste prazo.

5.13.3. No procedimento de que trata o subitem supra, o licitante poderá optar por manter o seu último lance da etapa aberta, ou por ofertar melhor lance.

5.13.4. Não havendo pelo menos três ofertas nas condições definidas neste item, poderão os autores dos melhores lances subsequentes, na ordem de classificação, até o máximo de três, oferecer um lance final e fechado em até cinco minutos, o qual será sigiloso até o encerramento deste prazo.

5.13.5. Após o término dos prazos estabelecidos nos itens anteriores, o sistema ordenará e divulgará os lances segundo a ordem crescente de valores.

5.14. Caso seja adotado para o envio de lances na Concorrência eletrônica o modo de disputa **“fechado e aberto”**, poderão participar da etapa aberta somente os licitantes que apresentarem a proposta de menor preço e os das propostas até 10% (dez por cento) superiores/inferiores àquela, em que os licitantes apresentarão lances públicos e sucessivos, até o encerramento da sessão e eventuais prorrogações.

5.14.1. Não havendo pelo menos 3 (três) propostas nas condições definidas no item 5.14, poderão os licitantes que apresentaram as três melhores propostas, consideradas as empatadas, oferecer novos lances sucessivos.

5.14.2. A etapa de lances da sessão pública terá duração de dez minutos e, após isso, será prorrogada automaticamente pelo sistema quando houver lance ofertado nos últimos dois minutos do período de duração da sessão pública.

5.14.3. A prorrogação automática da etapa de lances, de que trata o subitem anterior, será de dois minutos e ocorrerá sucessivamente sempre que houver lances enviados nesse período de prorrogação, inclusive no caso de lances intermediários.

5.14.4. Não havendo novos lances na forma estabelecida nos itens anteriores, a sessão pública encerrar-se-á automaticamente, e o sistema ordenará e divulgará os lances conforme a ordem final de classificação.

5.14.5. Definida a melhor proposta, se a diferença em relação à proposta classificada em segundo lugar for de pelo menos 5% (cinco por cento), o Agente de Contratação/Comissão, auxiliado pela equipe de apoio, poderá admitir o reinício da disputa aberta, para a definição das demais colocações.

5.14.6. Após o reinício previsto no subitem supra, os licitantes serão convocados para apresentar lances intermediários.

5.15. Após o término dos prazos estabelecidos nos subitens anteriores, o sistema ordenará e divulgará os lances segundo a ordem crescente de valores.

5.16. Não serão aceitos dois ou mais lances de mesmo valor, prevalecendo aquele que for recebido e registrado em primeiro lugar.



MUNICÍPIO DE MONSENHOR PAULO

ESTADO DE MINAS GERAIS

CNPJ: 22.541.874/0001-99



5.17. Durante o transcurso da sessão pública, os licitantes serão informados, em tempo real, do valor do menor lance registrado, vedada a identificação do licitante.

5.18. No caso de desconexão com o Agente de Contratação/Comissão, no decorrer da etapa competitiva da Concorrência, o sistema eletrônico poderá permanecer acessível aos licitantes para a recepção dos lances.

5.19. Quando a desconexão do sistema eletrônico para o Agente de Contratação/Comissão persistir por tempo superior a dez minutos, a sessão pública será suspensa e reiniciada somente após decorridas vinte e quatro horas da comunicação do fato pelo Agente de Contratação/Comissão aos participantes, no sítio eletrônico utilizado para divulgação.

5.20. Caso o licitante não apresente lances, concorrerá com o valor de sua proposta.

5.21. Em relação a itens não exclusivos para participação de microempresas e empresas de pequeno porte, uma vez encerrada a etapa de lances, será efetivada a verificação automática, junto à Receita Federal, do porte da entidade empresarial. O sistema identificará em coluna própria as microempresas e empresas de pequeno porte participantes, procedendo à comparação com os valores da primeira colocada, se esta for empresa de maior porte, assim como das demais classificadas, para o fim de aplicar-se o disposto nos arts. 44 e 45 da Lei Complementar nº 123, de 2006, regulamentada pelo Decreto nº 8.538, de 2015.

5.21.1. Nessas condições, as propostas de microempresas e empresas de pequeno porte que se encontrarem na faixa de até 5% (cinco por cento) acima da melhor proposta ou melhor lance serão consideradas empatadas com a primeira colocada.

5.21.2. A melhor classificada nos termos do subitem anterior terá o direito de encaminhar uma última oferta para desempate, obrigatoriamente em valor inferior ao da primeira colocada, no prazo de 5 (cinco) minutos controlados pelo sistema, contados após a comunicação automática para tanto.

5.21.3. Caso a microempresa ou a empresa de pequeno porte melhor classificada desista ou não se manifeste no prazo estabelecido, serão convocadas as demais licitantes microempresa e empresa de pequeno porte que se encontrem naquele intervalo de 5% (cinco por cento), na ordem de classificação, para o exercício do mesmo direito, no prazo estabelecido no subitem anterior.

5.21.4. No caso de equivalência dos valores apresentados pelas microempresas e empresas de pequeno porte que se encontrem nos intervalos estabelecidos nos subitens anteriores, será realizado sorteio entre elas para que se identifique aquela que primeiro poderá apresentar melhor oferta.

5.22. Só poderá haver empate entre propostas iguais (não seguidas de lances), ou entre lances finais da fase fechada do modo de disputa aberto e fechado.

5.22.1. Havendo eventual empate entre propostas ou lances, o critério de desempate será aquele previsto no art. 60 da Lei nº 14.133, de 2021, nesta ordem:

5.22.1.1. disputa final, hipótese em que os licitantes empatados poderão apresentar nova proposta em ato contínuo à classificação;



MUNICÍPIO DE MONSENHOR PAULO
ESTADO DE MINAS GERAIS
CNPJ: 22.541.874/0001-99



5.22.1.2. avaliação do desempenho contratual prévio dos licitantes, para a qual deverão preferencialmente ser utilizados registros cadastrais para efeito de atesto de cumprimento de obrigações previstos nesta Lei;

5.22.1.3. desenvolvimento pelo licitante de ações de equidade entre homens e mulheres no ambiente de trabalho, conforme regulamento;

5.22.1.4. desenvolvimento pelo licitante de programa de integridade, conforme orientações dos órgãos de controle.

5.22.2. Persistindo o empate, será assegurada preferência, sucessivamente, aos bens produzidos por:

5.22.2.1. empresas estabelecidas no território do Estado ou do Distrito Federal do órgão ou entidade da Administração Pública estadual ou distrital licitante ou, no caso de licitação realizada por órgão ou entidade de Município, no território do Estado em que este se localize;

5.22.2.2. empresas brasileiras;

5.22.2.3. empresas que invistam em pesquisa e no desenvolvimento de tecnologia no País;

5.22.2.4. empresas que comprovem a prática de mitigação, nos termos da Lei nº 12.187, de 29 de dezembro de 2009.

5.23. Encerrada a etapa de envio de lances da sessão pública, na hipótese da proposta do primeiro colocado permanecer **acima do preço máximo definido para a contratação**, o Agente de Contratação/Comissão poderá negociar condições mais vantajosas, após definido o resultado do julgamento.

5.23.1. A negociação poderá ser feita com os demais licitantes, segundo a ordem de classificação inicialmente estabelecida, quando o primeiro colocado, mesmo após a negociação, for desclassificado em razão de sua proposta permanecer acima do preço máximo definido pela Administração.

5.23.2. A negociação será realizada por meio do sistema, podendo ser acompanhada pelos demais licitantes.

5.23.3. O resultado da negociação será divulgado a todos os licitantes e anexado aos autos do processo licitatório.

5.23.4. O Agente de Contratação e/ou Comissão solicitará ao licitante mais bem classificado que no prazo de 02 (duas) horas, envie a proposta adequada ao último lance ofertado após a negociação realizada, acompanhada dos documentos complementares, quando necessários à confirmação daqueles exigidos neste Edital e já apresentados.

5.23.5. É facultado ao Agente de Contratação e/ou Comissão prorrogar o prazo estabelecido, a partir de solicitação fundamentada feita no chat pelo licitante, antes de findo o prazo.

5.24. Após a negociação do preço, o Agente de Contratação e/ou Comissão iniciará a fase de aceitação e julgamento da proposta.

6. DA FASE DE JULGAMENTO



MUNICÍPIO DE MONSENHOR PAULO
ESTADO DE MINAS GERAIS
CNPJ: 22.541.874/0001-99



6.1. Encerrada a etapa de negociação, o Agente de Contratação/Comissão verificará se o licitante provisoriamente classificado em primeiro lugar atende às condições de participação no certame, conforme previsto no art. 14 da Lei nº 14.133/2021, legislação correlata e no item 2.5 do edital, especialmente quanto à existência de sanção que impeça a participação no certame ou a futura contratação, mediante a consulta aos seguintes cadastros:

a) Cadastro Nacional de Empresas Inidôneas e Suspensas - CEIS, mantido pela Controladoria-Geral da União (<https://www.portaltransparencia.gov.br/sancoes/ceis>); e

b) Cadastro Nacional de Empresas Punidas – CNEP, mantido pela Controladoria-Geral da União (<https://www.portaltransparencia.gov.br/sancoes/cnep>).

6.2. A consulta aos cadastros será realizada em nome da empresa licitante e também de seu sócio majoritário, por força da vedação de que trata o artigo 12 da Lei nº 8.429, de 1992.

6.3. Caso conste na Consulta de Situação do licitante a existência de Ocorrências Impeditivas Indiretas, o Agente de Contratação/Comissão diligenciará para verificar se houve fraude por parte das empresas apontadas no Relatório de Ocorrências Impeditivas Indiretas.

6.3.1. A tentativa de burla será verificada por meio dos vínculos societários, linhas de fornecimento similares, dentre outros.

6.3.2. O licitante será convocado para manifestar-se previamente a eventual desclassificação, assegurados o direito ao contraditório e a ampla defesa.

6.3.3. Constatada a existência de sanção, o fornecedor será reputado inabilitado, por falta de condição de participação, a depender do alcance da penalidade aplicada.

6.4. Caso atendidas as condições de participação, será iniciado o procedimento de habilitação.

6.5. Caso o licitante provisoriamente classificado em primeiro lugar tenha se utilizado de algum tratamento favorecido às ME/EPPs, o Agente de Contratação/Comissão verificará se faz jus ao benefício, em conformidade com os itens 2.4 e 3.6 deste edital.

6.6. Verificadas as condições de participação e de utilização do tratamento favorecido, o Agente de Contratação e/ou Comissão examinará a proposta classificada em primeiro lugar quanto à adequação ao objeto e à compatibilidade do preço em relação ao máximo estipulado para contratação neste Edital e em seus anexos.

6.7. Será desclassificada a proposta vencedora que:

6.7.1. conter vícios insanáveis;

6.7.2. não obedecer às especificações técnicas contidas no Projeto Básico;

6.7.3. apresentar preços inexequíveis ou permanecerem acima do preço máximo definido para a contratação;

6.7.4. não tiverem sua exequibilidade demonstrada, quando exigido pela Administração;



MUNICÍPIO DE MONSENHOR PAULO
ESTADO DE MINAS GERAIS
CNPJ: 22.541.874/0001-99



6.7.5. apresentar desconformidade com quaisquer outras exigências deste Edital ou seus anexos, desde que insanável.

6.8. Em contratação de serviços de engenharia, além das disposições acima, a análise de exequibilidade e sobrepreço considerará o seguinte:

6.8.1. Nos regimes de execução por tarefa, empreitada por preço global ou empreitada integral, semi-integrada ou integrada, a caracterização do sobrepreço se dará pela superação do valor global estimado;

6.8.2. No regime de empreitada por preço unitário, a caracterização do sobrepreço se dará pela superação do valor global estimado e pela superação de custo unitário tido como relevante, conforme planilha anexa ao edital²;

***Nota Explicativa 2:** Se o regime é o de empreitada por preço unitário, cabe desclassificação em razão de custos unitários superiores aos orçados pela Administração, conforme art. 59, §3º, da Lei nº 14.133/2021, que expressamente se refere ao critério de aceitabilidade de preços unitário e global a ser fixado no edital, bem como pela definição de sobrepreço do art. 6º, LVI, que expressamente estabelece que esse pode ocorrer em relação ao preço unitário nesse regime.*

6.8.3. No caso de obras e serviços de engenharia, serão consideradas inexequíveis as propostas cujos valores forem inferiores a 75% (setenta e cinco por cento) do valor orçado pela Administração, independentemente do regime de execução, observado o Acórdão nº 465/2024 – do TCU (Plenário), devendo a Administração dar à licitante a oportunidade de demonstrar a exequibilidade de sua proposta, nos termos do art. 59, § 2º, da mesma lei.

6.8.4. Será exigida garantia adicional do licitante vencedor cuja proposta for inferior a 85% (oitenta e cinco por cento) do valor orçado pela Administração, equivalente à diferença entre este último e o valor da proposta, sem prejuízo das demais garantias exigíveis de acordo com a Lei.

6.9. Se houver indícios de inexequibilidade da proposta de preço, ou em caso da necessidade de esclarecimentos complementares, poderão ser efetuadas diligências, para que a empresa comprove a exequibilidade da proposta.

6.10. Caso o custo global estimado do objeto licitado tenha sido decomposto em seus respectivos custos unitários por meio de Planilha de Custos e Formação de Preços elaborada pela Administração, o licitante classificado em primeiro lugar será convocado para apresentar Planilha por ele elaborada, com os respectivos valores adequados ao valor final da sua proposta, sob pena de não aceitação da proposta.

6.10.1. **Nesse caso o licitante vencedor será convocado a apresentar à Administração, por meio eletrônico, os documentos complementares à proposta, como por exemplo as planilhas com indicação dos quantitativos e dos custos unitários, seguindo o modelo elaborado pela Administração,** bem como com detalhamento das Bonificações e Despesas Indiretas (BDI) e dos Encargos Sociais (ES), com os respectivos valores adequados ao valor final da proposta vencedora, admitida a utilização dos preços unitários, no caso de empreitada por preço global, empreitada integral, contratação semi-integrada e contratação integrada, exclusivamente para eventuais adequações indispensáveis no cronograma físico-financeiro e para balizar excepcional aditamento posterior do contrato.



MUNICÍPIO DE MONSENHOR PAULO
ESTADO DE MINAS GERAIS
CNPJ: 22.541.874/0001-99



6.11. Erros no preenchimento da planilha não constituem motivo para a desclassificação da proposta. A planilha poderá ser ajustada pelo fornecedor, no prazo indicado pelo sistema, desde que não haja majoração do preço.

6.11.1. O ajuste de que trata este dispositivo se limita a sanar erros ou falhas que não alterem a substância das propostas;

6.12. Caso o Projeto Básico exija a apresentação de amostra, o licitante classificado em primeiro lugar deverá apresentá-la, conforme disciplinado no Projeto Básico, sob pena de não aceitação da proposta.

6.13. Por meio de mensagem no sistema, será divulgado o local e horário de realização do procedimento para a avaliação das amostras, cuja presença será facultada a todos os interessados, incluindo os demais licitantes.

6.14. Os resultados das avaliações serão divulgados por meio de mensagem no sistema.

6.15. No caso de não haver entrega da amostra ou ocorrer atraso na entrega, sem justificativa aceita pelo Agente de Contratação/Comissão, ou havendo entrega de amostra fora das especificações previstas neste Edital, a proposta do licitante será recusada.

6.16. Se a(s) amostra(s) apresentada(s) pelo primeiro classificado não for(em) aceita(s), o Agente de Contratação/Comissão analisará a aceitabilidade da proposta ou lance ofertado pelo segundo classificado. Seguir-se-á com a verificação da(s) amostra(s) e, assim, sucessivamente, até a verificação de uma que atenda às especificações constantes no Projeto Básico.

7. DA FASE DE HABILITAÇÃO

7.1. **Os documentos previstos no Termo de referencia**, necessários e suficientes para demonstrar a capacidade do licitante de realizar o objeto da licitação, **serão exigidos para fins de habilitação, nos termos dos arts. 62 a 70 da Lei nº 14.133, de 2021.**

7.2. Quando permitida a participação de empresas estrangeiras que não funcionem no País, as exigências de habilitação serão atendidas mediante documentos equivalentes, inicialmente apresentados em tradução livre.

7.2.1. Na hipótese de o licitante vencedor ser empresa estrangeira que não funcione no País, para fins de assinatura do contrato ou da ata de registro de preços, os documentos exigidos para a habilitação serão traduzidos por tradutor juramentado no País e apostilados nos termos do disposto no Decreto nº 8.660, de 29 de janeiro de 2016, ou de outro que venha a substituí-lo, ou consularizados pelos respectivos consulados ou embaixadas.

7.3. Os documentos exigidos para fins de habilitação poderão ser apresentados em original ou por cópia nos termos do inciso IV do art. 12 da Lei Federal nº 14.133/2021.

7.4 - Caso seja adotado o Sistema de Compras do Governo Federal, a documentação exigida para fins de habilitação jurídica, fiscal, social e trabalhista e econômico-financeira, poderá ser substituída pelo registro cadastral no SICAF.



MUNICÍPIO DE MONSENHOR PAULO
ESTADO DE MINAS GERAIS
CNPJ: 22.541.874/0001-99



7.5. Será verificado se o licitante apresentou declaração de que atende aos requisitos de habilitação, **e o declarante responderá pela veracidade das informações prestadas, na forma da lei (art. 63, I, da Lei nº 14.133/2021).**

7.6. Será verificado se o licitante apresentou no sistema, sob pena de inabilitação, a declaração de que cumpre as exigências de reserva de cargos para pessoa com deficiência e para reabilitado da Previdência Social, previstas em lei e em outras normas específicas.

7.7. O licitante deverá apresentar, sob pena de desclassificação, declaração de que suas propostas econômicas compreendem a integralidade dos custos para atendimento dos direitos trabalhistas assegurados na Constituição Federal, nas leis trabalhistas, nas normas infralegais, nas convenções coletivas de trabalho e nos termos de ajustamento de conduta vigentes na data de entrega das propostas.

7.8. Eventual regra referente a necessidade ou não de avaliação prévia do local de execução encontram-se definidos no Termo de Referência, anexo deste edital.

7.9. Os documentos exigidos para fins de habilitação detalhados no **Termo de Referência** serão **enviados por meio da plataforma de Concorrência Eletrônica escolhido pela administração**, em formato digital, no prazo máximo de 02 (duas) horas, prorrogável por igual período, contado da solicitação do Agente de Contratação/Comissão.

7.9.1. Caso seja adotado o Sistema de Compras do Governo Federal, a habilitação será verificada por meio do Sicaf e/ou Sítios Eletrônicos Oficiais, nos documentos por ele abrangidos; Os documentos exigidos para habilitação que não estejam contemplados caso seja solicitado pelo Agente de Contratação/Comissão, deverão ser enviados por meio do sistema, em formato digital, no mesmo prazo definido no item 7.9, prorrogável por igual período, contado da solicitação do Agente de Contratação/Comissão.

7.9.1.1. Neste caso, é de responsabilidade do licitante conferir a exatidão dos seus dados cadastrais no Sicaf e mantê-los atualizados junto aos órgãos responsáveis pela informação, devendo proceder, imediatamente, à correção ou à alteração dos registros tão logo identifique incorreção ou aqueles se tornem desatualizados, sob pena de ensejar desclassificação no momento da habilitação.

7.10. Somente haverá a necessidade de comprovação do preenchimento de requisitos mediante apresentação dos documentos originais não-digitais quando houver dúvida em relação à integridade do documento digital ou quando a lei expressamente o exigir.

7.11. A verificação pelo Agente de Contratação/Comissão, em sítios eletrônicos oficiais de órgãos e entidades emissores de certidões constitui meio legal de prova, para fins de habilitação.

7.12. A exigência dos documentos de habilitação que constem do Termo de Referência somente será feita em relação ao licitante vencedor.

7.13. Após a entrega dos documentos para habilitação, não será permitida a substituição ou a apresentação de novos documentos, salvo em sede de diligência, para:

7.13.1. complementação de informações acerca dos documentos já apresentados pelos licitantes e desde que necessária para apurar fatos existentes à época da abertura do certame; e



MUNICÍPIO DE MONSENHOR PAULO

ESTADO DE MINAS GERAIS

CNPJ: 22.541.874/0001-99



7.13.2. atualização de documentos cuja validade tenha expirado após a data de recebimento das propostas;

7.14. Na análise dos documentos de habilitação, a comissão de contratação poderá sanar erros ou falhas, que não alterem a substância dos documentos e sua validade jurídica, mediante decisão fundamentada, registrada em ata e acessível a todos, atribuindo-lhes eficácia para fins de habilitação e classificação.

7.15. Na hipótese de o licitante não atender às exigências para habilitação, o Agente de Contratação/Comissão examinará a proposta subsequente e assim sucessivamente, na ordem de classificação, até a apuração de uma proposta que atenda ao presente edital, observado o prazo disposto no subitem 7.9.

7.16. Somente serão disponibilizados para acesso público os documentos de habilitação do licitante cuja proposta atenda ao edital de licitação, após concluídos os procedimentos de que trata o subitem anterior.

7.17. A comprovação de regularidade fiscal e trabalhista das microempresas e das empresas de pequeno porte somente será exigida para efeito de contratação, e não como condição para participação na licitação (art. 4º do Decreto nº 8.538/2015).

8. DOS RECURSOS

8.1. A interposição de recurso referente ao julgamento das propostas, à habilitação ou inabilitação de licitantes, à anulação ou revogação da licitação, observará o disposto no art. 165 da Lei nº 14.133, de 2021.

8.2. O prazo recursal é de 3 (três) dias úteis, contados da data de intimação ou de lavratura da ata.

8.3. Quando o recurso apresentado impugnar o julgamento das propostas ou o ato de habilitação ou inabilitação do licitante:

8.3.1. a intenção de recorrer deverá ser manifestada imediatamente, sob pena de preclusão, dentro do prazo estipulado no sistema;

8.3.2 - o prazo para a manifestação da intenção de recorrer não será inferior a 10 (dez) minutos;

8.3.3. o prazo para apresentação das razões recursais será iniciado na data de intimação ou de lavratura da ata de habilitação ou inabilitação;

8.4. Os recursos deverão ser encaminhados em campo próprio do sistema.

8.5. O recurso será dirigido à autoridade que tiver editado o ato ou proferido a decisão recorrida, a qual poderá reconsiderar sua decisão no prazo de 3 (três) dias úteis, ou, nesse mesmo prazo, encaminhar recurso para a autoridade superior, a qual deverá proferir sua decisão no prazo de 10 (dez) dias úteis, contado do recebimento dos autos.

8.6. Os recursos interpostos fora do prazo não serão conhecidos.



MUNICÍPIO DE MONSENHOR PAULO

ESTADO DE MINAS GERAIS

CNPJ: 22.541.874/0001-99



8.7. O prazo para apresentação de contrarrazões ao recurso pelos demais licitantes será de 3 (três) dias úteis, contados da data da intimação pessoal ou da divulgação da interposição do recurso, assegurada a vista imediata dos elementos indispensáveis à defesa de seus interesses.

8.8. O recurso e o pedido de reconsideração terão efeito suspensivo do ato ou da decisão recorrida até que sobrevenha decisão final da autoridade competente.

8.9. O acolhimento do recurso invalida tão somente os atos insuscetíveis de aproveitamento.

8.10. Os autos do processo permanecerão com vista franqueada aos interessados no Departamento de Licitação da Prefeitura Municipal de Monsenhor Paulo, situado na Rua José Américo, nº 525, Centro neste município, e os documentos que integram o edital e a sessão no sítio eletrônico de realização da concorrência.

9. DAS INFRAÇÕES ADMINISTRATIVAS E SANÇÕES

9.1. Comete infração administrativa o licitante, o adjudicatário ou o contratado que, como dolo ou culpa cometer quaisquer das infrações previstas no art. 155 da Lei nº 14.133, de 2021, quais sejam:

- a. Dar causa à inexecução parcial do contrato;
- b. Dar causa à inexecução parcial do contrato que cause grave dano à Administração, ao funcionamento dos serviços públicos ou ao interesse coletivo;
- c. Dar causa à inexecução total do contrato;
- d. deixar de entregar a documentação exigida para o certame ou não entregar qualquer documento que tenha sido solicitado pelo(a) agente de contratação/comissão de contratação durante o certame;
- e. Salvo em decorrência de fato superveniente devidamente justificado, não mantiver a proposta em especial quando:
 - e.1. não enviar a proposta adequada ao último lance ofertado ou após a negociação;
 - e.2. recusar-se a enviar o detalhamento da proposta quando exigível;
 - e.3. pedir para ser desclassificado quando encerrada a etapa competitiva; ou
 - e.4. deixar de apresentar amostra;
 - e.5. apresentar proposta ou amostra em desacordo com as especificações do edital;
- f. Não celebrar o contrato ou não entregar a documentação exigida para a contratação, quando convocado dentro do prazo de validade de sua proposta;
 - f.1. recusar-se, sem justificativa, a assinar o contrato ou a ata de registro de preço, ou a aceitar ou retirar o instrumento equivalente no prazo estabelecido pela Administração;
- g. Ensejar o retardamento da execução ou da entrega do objeto da licitação sem motivo justificado;



MUNICÍPIO DE MONSENHOR PAULO
ESTADO DE MINAS GERAIS
CNPJ: 22.541.874/0001-99



- h. Apresentar declaração ou documentação falsa exigida para o certame ou prestar declaração falsa durante a licitação ou a execução do contrato;
- i. Fraudar a licitação ou praticar ato fraudulento na execução do contrato;
- j. Comportar-se de modo inidôneo ou cometer fraude de qualquer natureza;
- j.1. Considera-se comportamento inidôneo, entre outros, a declaração falsa quanto às condições de participação, quanto ao enquadramento como ME/EPP ou o conluio entre os licitantes, em qualquer momento da licitação, mesmo após o encerramento da fase de lances;
- k. Praticar atos ilícitos com vistas a frustrar os objetivos deste certame;
- L. Praticar ato lesivo previsto no art. 5º da Lei nº 12.846, de 1º de agosto de 2013.

9.2. Com fulcro na Lei nº 14.133, de 2021, a Administração poderá, garantida a prévia defesa, aplicar aos licitantes, adjudicatários ou contratados as seguintes sanções, sem prejuízo das responsabilidades civil e criminal:

a) Advertência no caso da falta prevista no subitem “a” do item 9.1 deste edital de licitação, quando não se justificar a imposição de penalidade mais grave;

b) Multa:

1. moratória de 0,2% (dois décimos por cento) por dia de atraso injustificado sobre o valor da parcela inadimplida, bem como pela inobservância do prazo fixado para apresentação, suplementação ou reposição da garantia, quando exigida, até o limite de 30 (trinta) dias;

1.1. O atraso superior a 30 dias autoriza a Administração a promover a extinção do contrato por descumprimento ou cumprimento irregular de suas cláusulas, conforme dispõe o inciso I do art. 137 da Lei n. 14.133, de 2021.

2. Compensatória, para as infrações descritas nas alíneas "h" a "L" do subitem 9.1, de 15% a 30% do valor do Contrato.

3. Compensatória, para a inexecução total do contrato prevista na alínea “c” do subitem 9.1, de 10% a 20 % do valor do Contrato.

4. Para infração descrita na alínea “b” do subitem 9.1, a multa será de 5% a 10% do valor do Contrato.

5. Para infrações descritas na alínea “d” a “g” do subitem 9.1, a multa será de 1% a 5% do valor do Contrato.

6. Para a infração descrita na alínea “a” do subitem 9.1, a multa será de 1% a 5% do valor do Contrato.

c) Impedimento de licitar e contratar no âmbito da Administração Pública direta e indireta do ente federativo que tiver aplicado a sanção, pelo prazo máximo de 3 (três) anos, nos casos das alíneas “b” a “g” do subitem 9.1 deste edital de licitação, quando não se justificar a imposição de penalidade mais grave;



MUNICÍPIO DE MONSENHOR PAULO
ESTADO DE MINAS GERAIS
CNPJ: 22.541.874/0001-99



d) Declaração de inidoneidade para licitar ou contratar, que impedirá o responsável de licitar ou contratar no âmbito da Administração Pública direta e indireta de todos os entes federativos, pelo prazo mínimo de 3 (três) anos e máximo de 6 (seis) anos, nos casos das alíneas “h” a “L”, do subitem 9.1, bem como nos demais casos que justifiquem a imposição da penalidade mais grave conforme §5º do art. 156 da Lei 14.133/2021.

9.3. Na aplicação das sanções serão considerados:

9.3.1. A natureza e a gravidade da infração cometida;

9.3.2. As peculiaridades do caso concreto;

9.3.3. As circunstâncias agravantes ou atenuantes;

9.3.4. Os danos que dela provierem para a Administração Pública;

9.3.5. A implantação ou o aperfeiçoamento de programa de integridade, conforme normas e orientações dos órgãos de controle.

9.4. Se a multa aplicada e as indenizações cabíveis forem superiores ao valor de pagamento eventualmente devido pela Administração ao contratado, além da perda desse valor, a diferença será descontada da garantia prestada ou será cobrada judicialmente.

9.5. A aplicação das sanções previstas neste edital de licitação, em hipótese alguma, a obrigação de reparação integral do dano causado ao Município de Monsenhor Paulo.

9.6 As sanções de advertência, impedimento de licitar e contratar e declaração de inidoneidade para licitar ou contratar poderão ser aplicadas, cumulativamente ou não, à penalidade de multa.

9.7. Na aplicação da sanção de multa será facultada a defesa do interessado no prazo de 15 (quinze) dias úteis, contado da data de sua intimação.

9.8. Se, durante o processo de aplicação de penalidade, houver indícios de prática de infração administrativa tipificada pela Lei nº 12.846, de 1º de agosto de 2013, como ato lesivo à administração pública nacional ou estrangeira, cópias do processo administrativo necessárias à apuração da responsabilidade da empresa deverão ser remetidas à autoridade competente, com despacho fundamentado, para ciência e decisão sobre a eventual instauração de investigação preliminar ou Processo Administrativo de Responsabilização – PAR.

9.9. A apuração e o julgamento das demais infrações administrativas não consideradas como ato lesivo à Administração Pública nacional ou estrangeira nos termos da Lei nº 12.846, de 1º de agosto de 2013, seguirão seu rito normal na unidade administrativa.

9.10. O processamento do PAR não interfere no seguimento regular dos processos administrativos específicos para apuração da ocorrência de danos e prejuízos à Administração Pública Federal resultantes de ato lesivo cometido por pessoa jurídica, com ou sem a participação de agente público.

9.11. A aplicação de qualquer das penalidades previstas realizar-se-á em processo administrativo que assegurará o contraditório e a ampla defesa ao licitante, ao adjudicatário ou ao contratado, observando-se o procedimento previsto na Lei nº 14.133, de 2021, e subsidiariamente na Lei nº 9.784, de 1999.



MUNICÍPIO DE MONSENHOR PAULO
ESTADO DE MINAS GERAIS
CNPJ: 22.541.874/0001-99



9.12. A apuração de responsabilidade relacionadas às sanções de impedimento de licitar e contratar e de declaração de inidoneidade para licitar ou contratar demandará a instauração de processo de responsabilização a ser conduzido por comissão composta por 2 (dois) ou mais servidores estáveis, que avaliará fatos e circunstâncias conhecidos e intimará o licitante ou o adjudicatário para, no prazo de 15 (quinze) dias úteis, contado da data de sua intimação, apresentar defesa escrita e especificar as provas que pretenda produzir.

9.13. Caberá recurso no prazo de 15 (quinze) dias úteis da aplicação das sanções de advertência, multa e impedimento de licitar e contratar, contado da data da intimação, o qual será dirigido à autoridade que tiver proferido a decisão recorrida, que, se não a reconsiderar no prazo de 5 (cinco) dias úteis, encaminhará o recurso com sua motivação à autoridade superior, que deverá proferir sua decisão no prazo máximo de 20 (vinte) dias úteis, contado do recebimento dos autos.

9.14. Caberá a apresentação de pedido de reconsideração da aplicação da sanção de declaração de inidoneidade para licitar ou contratar no prazo de 15 (quinze) dias úteis, contado da data da intimação, e decidido no prazo máximo de 20 (vinte) dias úteis, contado do seu recebimento.

9.15. O recurso e o pedido de reconsideração terão efeito suspensivo do ato ou da decisão recorrida até que sobrevenha decisão final da autoridade competente.

10. DA IMPUGNAÇÃO AO EDITAL E DO PEDIDO DE ESCLARECIMENTO

10.1. Qualquer pessoa é parte legítima para impugnar edital de licitação por irregularidade na aplicação desta Lei ou para solicitar esclarecimento sobre os seus termos, devendo protocolar o pedido até 3 (três) dias úteis antes da data de abertura do certame.

10.2. A resposta à impugnação ou ao pedido de esclarecimento será divulgado em sítio eletrônico oficial no prazo de até 3 (três) dias úteis, limitado ao último dia útil anterior à data da abertura do certame.

10.3. A impugnação e o pedido de esclarecimento poderão ser realizados por forma eletrônica, pelos seguintes meios: via plataforma de realização da concorrência ou pelo e-mail: licitacao@monsenhorpaulo.mg.gov.br.

10.4. As impugnações e pedidos de esclarecimentos não suspendem os prazos previstos no certame.

10.4.1. A concessão de efeito suspensivo à impugnação é medida excepcional e deverá ser motivada pelo agente de contratação, nos autos do processo de licitação.

10.5. Acolhida a impugnação, será definida e publicada nova data para a realização do certame.

11. DA HOMOLOGAÇÃO E FORMALIZAÇÃO DO CONTRATO

11.1. Depois de homologado o resultado desta concorrência, a licitante vencedora será convocada para assinar o contrato, dentro do prazo de até 05 (cinco) dias úteis de sua convocação, sob pena de decair do direito à contratação, sem prejuízo das sanções previstas neste edital.

11.1.1. O prazo de convocação de que trata o item 11.1 poderá ser prorrogado 1 (uma) vez, por igual período, mediante solicitação da licitante vencedora durante seu transcurso, devidamente justificada, e desde que o motivo apresentado seja aceito pela Administração.



MUNICÍPIO DE MONSENHOR PAULO
ESTADO DE MINAS GERAIS
CNPJ: 22.541.874/0001-99



11.1.2. Será permitida a assinatura eletrônica do contrato, mediante uso da certificação digital ICP Brasil, caso o representante legal da licitante a possua, no mesmo prazo indicado no item 11.1.

11.1.3. O Município de Monsenhor Paulo poderá enviar o contrato para assinatura da licitante, que deverá devolvê-lo assinado no prazo previsto no item 11.1.

11.1.4. Caso a licitante vencedora convocada não realize a assinatura do contrato no prazo estabelecido no item 11.1, será facultado à Administração, através do agente de contratação convocar os licitantes remanescentes, na ordem de classificação, observando-se o disposto nos §§2º e 4º do art. 90 da Lei nº 14.133/2021.

11.2. Por ocasião da assinatura do contrato, verificar-se-á, se a licitante vencedora mantém as condições de habilitação e, ainda, se atende ao disposto no §4º do art. 91 da Lei nº 14.133/2021.

12. DAS DISPOSIÇÕES GERAIS

12.1. Será divulgada ata da sessão pública no sistema eletrônico.

12.2. Não havendo expediente ou ocorrendo qualquer fato superveniente que impeça a realização do certame na data marcada, **a sessão será automaticamente transferida para o primeiro dia útil subsequente**, no mesmo horário anteriormente estabelecido, desde que não haja comunicação em contrário, pelo Agente de Contratação/Comissão.

12.3. Todas as referências de tempo no Edital, no aviso e durante a sessão pública observarão o horário de Brasília - DF.

12.4. A homologação do resultado desta licitação não implicará direito à contratação.

12.5. As normas disciplinadoras da licitação serão sempre interpretadas em favor da ampliação da disputa entre os interessados, desde que não comprometam o interesse da Administração, o princípio da isonomia, a finalidade e a segurança da contratação.

12.6. Os licitantes assumem todos os custos de preparação e apresentação de suas propostas e a Administração não será, em nenhum caso, responsável por esses custos, independentemente da condução ou do resultado do processo licitatório.

12.7. Na contagem dos prazos estabelecidos neste Edital e seus Anexos, excluir-se-á o dia do início e incluir-se-á o do vencimento. Só se iniciam e vencem os prazos em dias de expediente na Administração.

12.8. O desatendimento de exigências formais não essenciais não importará o afastamento do licitante, desde que seja possível o aproveitamento do ato, observados os princípios da isonomia e do interesse público.

12.9. Em caso de divergência entre disposições deste Edital e de seus anexos ou demais peças que compõem o processo, prevalecerá as deste Edital.

12.10. O Edital está disponibilizado, na íntegra, na íntegra, no Portal Nacional de Contratações Públicas (PNCP), no endereço eletrônico da Plataforma indicada no item 2.1 deste edital e no site do(a) Município de Monsenhor Paulo, através do endereço <https://monsenhorpaulo.mg.gov.br/site/>, também poderão ser lidos e/ou obtidos na sala da CPL, localizada na Rua José Américo,



MUNICÍPIO DE MONSENHOR PAULO

ESTADO DE MINAS GERAIS

CNPJ: 22.541.874/0001-99



nº 525, Centro neste município nos dias úteis, no horário das 08:00:00 às 17:00:00 horas, mesmo endereço e período no qual os autos do processo administrativo permanecerão com vista franqueada aos interessados.

12.11. Integram este Edital, para todos os fins e efeitos, os seguintes anexos:

Anexo I - Termo de Referência;

Apêndice do Anexo I - Estudo Técnico Preliminar

Apêndice do Anexo I - Projeto Básico de Engenharia (acompanhado de anexos)

Anexo II - Modelo de Proposta;

Anexo III - Minuta de Termo de Contrato;

Anexo IV - Declarações;

Anexo V - Declaração de Não Vistoria.

Monsenhor Paulo, 23/01/2025

Jaqueline Manoel Ribeiro
Agente de Contratação



ANEXO I

TERMO DE REFERÊNCIA

1 - OBJETO

1.1 - Contratação de empresa especializada para execução de calçamento na estrada rural localizada nas vias rurais de Monsenhor Paulo, com o objetivo de melhorar a infraestrutura de mobilidade na zona rural, garantindo a segurança e o conforto para os moradores e produtores da região. A obra visa otimizar o tráfego de veículos e pedestres, especialmente durante o período de chuvas, reduzindo os impactos negativos causados pelas condições do solo e proporcionando maior acessibilidade às áreas rurais e à cidade., conforme condições e especificações contidas neste termo.

2 - DA PADRONIZAÇÃO

2.2 - A contratação se dará em observância ao princípio da padronização, em consonância com o disposto no inciso IV do art. 19 da Lei 14.133/2021.

3 - DA ADEQUAÇÃO DA MODALIDADE LICITATÓRIA ELEITA

3.1 - Considerando as características do(s) serviço(s) a ser(em) contratado(s), o objeto desta contratação foi caracterizado estudo técnico preliminar como **Obra COMUM de engenharia**, devendo ser licitado na modalidade concorrência, na forma eletrônica.

4 - DESCRIÇÃO E ESPECIFICAÇÃO DO OBJETO

Item	Descrição	Unid.	Quant.
1	Pavimentação em bloquete sextavado nas estradas vicinais de Monsenhor Paulo - MG	Serviço	1

Conforme Planilha Orçamentária e demais anexos.

5 - PRAZO DE VIGÊNCIA

5.1 - O prazo de vigência da contratação será de 12 (doze) meses, contados da data de assinatura do contrato, na forma do art. 105 da Lei 14.133/21.

5.2 - O prazo de execução do objeto será de 05 (cinco) meses, em conformidade com o CRONOGRAMA FÍSICO-FINANCEIRO em anexo, que começará a fluir no dia seguinte ao do recebimento, pela contratada, do Ofício de autorização de início da execução contratual, a ser emitido pelo(a) Departamento Municipal de Obras e Serviços Públicos.

6 - DA FUNDAMENTAÇÃO E DA DESCRIÇÃO DA NECESSIDADE DA CONTRATAÇÃO (ART. 6º, INCISO XXIII, ALÍNEA “B”, DA LEI Nº 14.133, DE



2021)

6.1 - A Fundamentação da Contratação e de seus quantitativos encontra-se pormenorizada em tópico específico dos Estudos Técnicos Preliminares, apêndice deste Termo de Referência.

7 - DA DESCRIÇÃO DA SOLUÇÃO COMO UM TODO CONSIDERADO O CICLO DE VIDA DO OBJETO E DA ESPECIFICAÇÃO DO PRODUTO (ART. 6º, INCISO XXIII, ALÍNEA “C”, E ART. 40, §1º, INCISO I, DA LEI Nº 14.133, DE 2021)

7.1 - A descrição da solução como um todo encontra-se detalhada nos anexos do projeto básico e nos Estudo(s) Técnico(s) Preliminar(es), apêndice deste Termo de Referência.

8 - REQUISITOS DA CONTRATAÇÃO

8.1 - Os requisitos da contratação relacionados a natureza do objeto e a sustentabilidade encontra-se pormenorizado em tópico específico do(s) Estudo(s) Técnico(s) Preliminar(es), apêndice deste Termo de Referência.

8.2 - Registre-se que, eventual exigência de documentação de habilitação técnica e econômica, será tratado no tópico específico deste TR (CRITÉRIOS DE SELEÇÃO DO FORNECEDOR) de modo que sua inclusão aqui seria redundante.

8.3 - Indicação de marcas ou modelos (41, inciso I, da Lei nº 14.133, de 2021)

8.3.1 - Na presente contratação NÃO será indicado marcas, características ou modelo(s).

8.4 - Da vedação de utilização de marca/produto na execução do serviço

8.4.1 - Para a contratação do objeto NÃO haverá vedação ou restrições com relação ao emprego de marca ou produto de bens empregados em sua execução.

8.5 - Da exigência de carta de solidariedade

8.5.1 - Não será exigido Carta de Solidariedade emitida pelo fabricante.

8.6 - Subcontratação

8.6.1 - Não será admitida a subcontratação do objeto contratual.

8.7 - Garantia da contratação



MUNICÍPIO DE MONSENHOR PAULO
ESTADO DE MINAS GERAIS
CNPJ: 22.541.874/0001-99



8.7.1 - A CONTRATADA prestará garantia correspondente a 10% (dez por cento) do valor inicial/total do contrato, nos termos do art. 96 da Lei nº 14.133/2021, a qual poderá ser apresentada em uma das seguintes modalidades:

I - caução em dinheiro ou títulos da dívida pública, devendo estes ter sido emitidos sob a forma escritural, mediante registro em sistema centralizado de liquidação e de custódia autorizado pelo Banco Central do Brasil e avaliados pelos seus valores econômicos, conforme definido pelo Ministério da Economia;

II - seguro-garantia;

III - fiança bancária emitida por banco ou instituição financeira devidamente autorizada a operar no País pelo Banco Central do Brasil

8.7.1.1 - Nos termos do disposto no art. 59, § 5º, da Lei nº 14.133/2021, será exigida garantia adicional do contratado cuja proposta for inferior a 85% (oitenta e cinco por cento) do valor orçado pela Administração, equivalente à diferença entre este último e o valor da proposta, sem prejuízo das demais garantias exigíveis de acordo com esta Lei.

8.7.2 - A CONTRATADA deverá efetivar a prestação da garantia e formalizar a entrega do comprovante respectivo no prazo máximo de 10 (dez) dias úteis contados do início da vigência contratual, podendo esse prazo ser prorrogado por igual período, mediante justificativa a ser apreciada pela Administração.

8.7.2.1 - Quando a CONTRATADA optar pela modalidade prevista no inciso II do item 8.7.1, o prazo para apresentação da garantia será de 1 (um) mês, contado da data da homologação da licitação e anterior à assinatura do contrato.

8.7.3 - A apólice do seguro garantia deverá acompanhar as modificações referentes à vigência do contrato principal mediante a emissão do respectivo endosso pela seguradora.

8.7.4 - Será permitida a substituição da apólice de seguro-garantia na data de renovação ou de aniversário, desde que mantidas as condições e coberturas da apólice vigente e nenhum período fique descoberto, ressalvado o disposto no item 8.7.6 deste contrato.

8.7.5 - Caso utilizada outra modalidade de garantia, somente será liberada ou restituída após a fiel execução do contrato ou após a sua extinção por culpa exclusiva da Administração e, quando em dinheiro, será atualizada monetariamente.



MUNICÍPIO DE MONSENHOR PAULO

ESTADO DE MINAS GERAIS

CNPJ: 22.541.874/0001-99



8.7.6 - Na hipótese de suspensão do contrato por ordem ou inadimplemento da Administração, o contratado ficará desobrigado de renovar a garantia ou de endossar a apólice de seguro até a ordem de reinício da execução ou o adimplemento pela Administração.

8.7.7 - A garantia assegurará, qualquer que seja a modalidade escolhida, o pagamento de:

8.7.7.1 - Prejuízos advindos do não cumprimento do objeto do contrato e do não adimplemento das demais obrigações nele previstas;

8.7.7.2 - Multas moratórias e punitivas aplicadas pela Administração à contratada; e

8.7.7.3 - Obrigações trabalhistas e previdenciárias de qualquer natureza e para com o FGTS, não adimplidas pelo contratado, quando couber.

8.7.8 - A modalidade seguro-garantia somente será aceita se contemplar todos os eventos indicados no item 8.7.7, observada a legislação que rege a matéria.

8.7.9 - A garantia em dinheiro deverá ser efetuada em favor do contratante, em conta específica na Caixa Econômica Federal, com correção monetária.

8.7.10 - Caso a opção seja por utilizar títulos da dívida pública, estes devem ter sido emitidos sob a forma escritural, mediante registro em sistema centralizado de liquidação e de custódia autorizado pelo Banco Central do Brasil, e avaliados pelos seus valores econômicos, conforme definido pelo Ministério da Economia.

8.7.11 - No caso de garantia na modalidade de fiança bancária, deverá ser emitida por banco ou instituição financeira devidamente autorizada a operar no País pelo Banco Central do Brasil, e deverá constar expressa renúncia do fiador aos benefícios do artigo 827 do Código Civil.

8.7.12 - No caso de alteração do valor do contrato, ou prorrogação de sua vigência, a garantia deverá ser ajustada ou renovada, seguindo os mesmos parâmetros utilizados quando da contratação.



MUNICÍPIO DE MONSENHOR PAULO
ESTADO DE MINAS GERAIS
CNPJ: 22.541.874/0001-99



8.7.13 - Se o valor da garantia for utilizado total ou parcialmente em pagamento de qualquer obrigação, o Contratado obriga-se a fazer a respectiva reposição no prazo máximo de 10 dias úteis, contados da data em que for notificada.

8.7.14 - O Contratante executará a garantia na forma prevista na legislação que rege a matéria.

8.7.14.1 - O emitente da garantia ofertada pelo contratado deverá ser notificado pelo contratante quanto ao início de processo administrativo para apuração de descumprimento de cláusulas contratuais (art. 137, § 4º, da Lei n.º 14.133, de 2021).

8.7.14.2 - Caso se trate da modalidade seguro-garantia, ocorrido o sinistro durante a vigência da apólice, sua caracterização e comunicação poderão ocorrer fora desta vigência, não caracterizando fato que justifique a negativa do sinistro, desde que respeitados os prazos prescricionais aplicados ao contrato de seguro, nos termos do art. 20 da Circular Susep n.º 662, de 11 de abril de 2022.

8.7.15 - Extinguir-se-á a garantia com a restituição da apólice, carta fiança ou autorização para a liberação de importâncias depositadas em dinheiro a título de garantia, acompanhada de declaração do contratante, mediante termo circunstanciado, de que o contratado cumpriu todas as cláusulas do contrato;

8.7.16 - O garantidor não é parte para figurar em processo administrativo instaurado pelo contratante com o objetivo de apurar prejuízos e/ou aplicar sanções à contratada.

8.7.17 - O contratado autoriza o contratante a reter, a qualquer tempo, a garantia, na forma prevista no Edital e neste Contrato.

8.7.18 - A garantia de execução é independente de eventual garantia do produto prevista especificamente.

9 - MODELO DE EXECUÇÃO DO OBJETO

9.1 - CONDIÇÕES DE EXECUÇÃO

9.1.1 - A execução do objeto seguirá a seguinte dinâmica:

9.1.1.1 - Início da execução do objeto: 05 (cinco) dias a partir da emissão da ordem de serviço;



MUNICÍPIO DE MONSENHOR PAULO
ESTADO DE MINAS GERAIS
CNPJ: 22.541.874/0001-99



9.1.1.2 - Descrição detalhada dos métodos, rotinas, etapas, tecnologias procedimentos, frequência e periodicidade de execução do trabalho deverão ser lavrados no livro diário de obra.

9.1.1.3 - Cronograma de realização dos serviços:

9.1.1.4 - Etapas conforme disposição do Cronograma Físico Financeiro e Memorial Descritivo.

9.2 - Local e horário da prestação dos serviços

9.2.1 - Os serviços serão prestados nas estradas vicinais do município de Monsenhor Paulo - MG, conforme Croqui de Localização em anexo.

9.2.2 - Os serviços serão prestados no seguinte horário: das 7h:00min até às 18h:00min, sendo respeitado o horário de almoço e os devidos descansos, a não ser que outro horário esteja estabelecido em convenção coletiva ou acordo coletivo de trabalho.

9.3 - Materiais a serem disponibilizados

9.3.1 - Para a perfeita execução dos serviços, a Contratada deverá disponibilizar os materiais, equipamentos, ferramentas e utensílios necessários, nas quantidades estimadas e qualidades estabelecidas, promovendo sua substituição quando necessário, no prazo máximo de 05 (cinco) dias, podendo ser acordado outro prazo conforme a execução a ser realizada.

9.4 - O prazo de garantia contratual dos serviços é aquele estabelecido na Lei nº 8.078, de 11 de setembro de 1990 c/c art. 618 da Lei nº 10.406/2002, Código Civil.

Parágrafo único: Especificação da garantia do serviço (art. 40, §1º, inciso III, da Lei nº 14.133, de 2021).

10 - MODELO DE GESTÃO DO CONTRATO

10.1 - O contrato deverá ser executado fielmente pelas partes, de acordo com as cláusulas avençadas e as normas da Lei nº 14.133, de 2021, e cada parte responderá pelas consequências de sua inexecução total ou parcial.

10.2 - Em caso de impedimento, ordem de paralisação ou suspensão do contrato, o cronograma de execução será prorrogado automaticamente pelo tempo correspondente, anotadas tais circunstâncias mediante simples apostila.

10.3 - As comunicações entre o órgão ou entidade e a contratada devem ser realizadas por escrito sempre que o ato exigir tal formalidade, admitindo-se o uso de mensagem eletrônica para esse fim.



MUNICÍPIO DE MONSENHOR PAULO
ESTADO DE MINAS GERAIS
CNPJ: 22.541.874/0001-99



10.4 - O órgão ou entidade poderá convocar representante da empresa para adoção de providências que devam ser cumpridas de imediato.

10.5 - Após a assinatura do contrato ou instrumento equivalente, o(a) Município de Monsenhor Paulo, **poderá** convocar o representante da empresa contratada para reunião inicial para apresentação do plano de fiscalização, que conterá informações acerca das obrigações contratuais, dos mecanismos de fiscalização, das estratégias para execução do objeto, do plano complementar de execução da contratada, quando houver, do método de aferição dos resultados e das sanções aplicáveis, dentre outros.

10.6 - A responsabilidade pela gestão do contrato caberá ao(à) servidor(a) ou comissão designados, conforme item 10.8 deste termo, o(a) qual será responsável pelas atribuições definidas na Lei 14.133/2021 e regulamento próprio do(a) Município de Monsenhor Paulo.

10.7 - A responsabilidade pela fiscalização do contrato caberá ao(à) servidor(a) ou comissão designados, conforme item 10.8 deste TR, o(a) qual será responsável pelas atribuições definidas na Lei 14.133/2021 e regulamento próprio do(a) Município de Monsenhor Paulo.

10.8 - Os responsáveis pela gestão e fiscalização do contrato serão designados por ato administrativo próprio do Contratante.

10.9 - A gestão e a fiscalização do contrato serão exercidas pelo Contratante, que realizará a fiscalização, o controle e a avaliação dos bens fornecidos, bem como aplicará as penalidades, após o devido processo legal, caso haja descumprimento das obrigações contratadas.

10.10 - O contratado deverá manter preposto aceito pela Administração no local do serviço para

representá-lo na execução do contrato. A indicação ou a manutenção do preposto da empresa poderá ser recusada pelo órgão ou entidade, desde que devidamente justificada, devendo a empresa designar outro para o exercício da atividade.

11 - CRITÉRIOS DE MEDIÇÃO E PAGAMENTO

11.1 - O serviço será aferido após a conclusão de cada etapa prevista no cronograma físico-financeiro.

11.2 - Será designado representante para acompanhar e fiscalizar a execução de acordo com o projeto executivo e especificações técnicas e a entrega dos serviços, anotando em registro próprio todas as ocorrências relacionadas com a execução e determinado o que for necessário à regularização de falhas ou defeitos observados.

11.3 - A Contratada submeterá a aprovação da Contratante, a documentação necessária para aferição dos serviços executados, que são os seguintes:



MUNICÍPIO DE MONSENHOR PAULO
ESTADO DE MINAS GERAIS
CNPJ: 22.541.874/0001-99



- a) Planilha de medição dos serviços executados no período;
- b) Memória de cálculo;
- c) Relatório fotográfico.

11.4 - A fiscalização técnica fará visita ao local, onde fará a conferência dos serviços medidos pela contratada e após o ateste, elaborará termo de aceitação de medição.

11.5 - A comunicação entre a Contratante e a Contratada se dará por Documento Formal ou e-mails.

11.6 - Será indicada a retenção ou glosa no pagamento, proporcional à irregularidade verificada, sem prejuízo das sanções cabíveis, caso se constate que a Contratada:

- a) não produziu os resultados acordados;
- b) deixou de executar as atividades contratadas, ou não as executou com a qualidade mínima exigida;
- c) deixou de utilizar os materiais e recursos humanos exigidos para a execução do serviço, ou utilizou-os com qualidade ou quantidade inferior à demandada.

12 - DO RECEBIMENTO

12.1 - Ao final de cada etapa da execução contratual, conforme previsto no Cronograma Físico-Financeiro, o Contratado apresentará a medição prévia dos serviços executados no período, por meio de planilha e memória de cálculo detalhada.

12.1.1 - Uma etapa será considerada efetivamente concluída quando os serviços previstos para aquela etapa, no Cronograma Físico-Financeiro, estiverem executados em sua totalidade.

12.1.2 - O contratado também apresentará, a cada medição, os documentos comprobatórios da procedência legal dos produtos e subprodutos florestais utilizados naquela etapa da execução contratual, quando for o caso.

12.2 - Os serviços serão recebidos provisoriamente, no prazo de 05 (cinco) dias, pelos fiscais, mediante termos detalhados, quando verificado o cumprimento das exigências de caráter técnico e administrativo. (Art. 140, I, a, da Lei nº 14.133).

12.2.1 - O prazo da disposição acima será contado do recebimento de comunicação de cobrança oriunda do contratado com a comprovação da prestação dos serviços a que se referem a parcela a ser paga.



MUNICÍPIO DE MONSENHOR PAULO
ESTADO DE MINAS GERAIS
CNPJ: 22.541.874/0001-99



12.2.2 - Para efeito de recebimento provisório, ao final de cada período de faturamento, o fiscal do contrato irá apurar o resultado das avaliações da execução do objeto e, se for o caso, a análise do desempenho e qualidade da prestação dos serviços realizados em consonância com os indicadores previstos, que poderá resultar no redimensionamento de valores a serem pagos à contratada, registrando em relatório a ser encaminhado ao gestor do contrato.

12.2.3 - Será considerado como ocorrido o recebimento provisório com a entrega do termo detalhado ou, em havendo mais de um a ser feito, com a entrega do último.

12.2.4 - O Contratado fica obrigado a reparar, corrigir, remover, reconstruir ou substituir, às suas expensas, no todo ou em parte, o objeto em que se verificarem vícios, defeitos ou incorreções resultantes da execução ou materiais empregados, cabendo à fiscalização não atestar a última e/ou única medição de serviços até que sejam sanadas todas as eventuais pendências que possam vir a ser apontadas no Recebimento Provisório.

12.2.5 - A fiscalização não efetuará o ateste da última e/ou única medição de serviços até que sejam sanadas todas as eventuais pendências que possam vir a ser apontadas no Recebimento Provisório. (Art. 119 c/c art. 140 da Lei nº 14133, de 2021).

12.2.6 - O recebimento provisório também ficará sujeito, quando cabível, à conclusão de todos os testes de campo e à entrega dos Manuais e Instruções exigíveis.

12.2.7- Os serviços poderão ser rejeitados, no todo ou em parte, quando em desacordo com as especificações constantes neste Termo de Referência e na proposta, sem prejuízo da aplicação das penalidades.

12.3 - Quando a fiscalização for exercida por um único servidor, o Termo Detalhado deverá conter o registro, a análise e a conclusão acerca das ocorrências na execução do contrato, em relação à fiscalização, devendo encaminhá-los ao gestor do contrato para recebimento definitivo.

12.4 - Os serviços serão recebidos definitivamente no prazo de 05 (cinco) dias, contados do recebimento provisório, por servidor ou comissão designada pela autoridade competente, após a verificação da qualidade e quantidade do serviço e consequente aceitação mediante termo detalhado, obedecendo os seguintes procedimentos:

12.4.1 - Realizar a análise dos relatórios e de toda a documentação apresentada pela fiscalização e, caso haja irregularidades que impeçam a liquidação e o pagamento da despesa, indicar as cláusulas contratuais pertinentes, solicitando à CONTRATADA, por escrito, as respectivas correções;

12.4.2 - Emitir Termo Detalhado para efeito de recebimento definitivo dos serviços prestados, com base nos relatórios e documentações apresentadas; e



12.4.3 - Comunicar a empresa para que emita a Nota Fiscal ou Fatura, com o valor exato dimensionado pela fiscalização.

12.4.4 - Enviar a documentação pertinente ao setor de contratos para a formalização dos procedimentos de liquidação e pagamento, no valor dimensionado pela fiscalização e gestão.

12.5 - No caso de controvérsia sobre a execução do objeto, quanto à dimensão, qualidade e quantidade, deverá ser observado o teor do art. 143 da Lei nº 14.133, de 2021, comunicando-se à empresa para emissão de Nota Fiscal no que pertine à parcela incontroversa da execução do objeto, para efeito de liquidação e pagamento.

12.6 - Nenhum prazo de recebimento ocorrerá enquanto pendente a solução, pelo contratado, de inconsistências verificadas na execução do objeto ou no instrumento de cobrança.

12.7 - O recebimento provisório ou definitivo não excluirá a responsabilidade civil pela solidez e pela segurança do serviço nem a responsabilidade ético-profissional pela perfeita execução do contrato.

13 - LIQUIDAÇÃO

13.1 - Recebida a Nota Fiscal ou documento de cobrança equivalente, correrá o prazo 10(dez) dias úteis para fins de liquidação, na forma desta seção, prorrogáveis por igual período.

13.2 - os documentos fiscais de cobrança deverão ser emitidos contra a(o) Prefeitura Municipal de Monsenhor Paulo, CNPJ nº 22.541.874/0001-99, situada : Rua José Américo, 525, Centro, Monsenhor Paulo.

13.2.1 - Para fins de liquidação, o setor competente deve verificar se a Nota Fiscal ou Fatura apresentada expressa os elementos necessários e essenciais do documento, tais como:

- a) o prazo de validade;
- b) a data da emissão;
- c) os dados do contrato e do órgão contratante;
- d) o período respectivo de execução do contrato;
- e) o valor a pagar; e
- f) eventual destaque do valor de retenções tributárias cabíveis.

13.3 - Havendo erro na apresentação da Nota Fiscal/Fatura, ou circunstância que impeça a liquidação da despesa, esta ficará sobrestada até que o contratado providencie as medidas saneadoras, reiniciando-se o prazo após a comprovação da regularização da situação, sem ônus à contratante;



MUNICÍPIO DE MONSENHOR PAULO

ESTADO DE MINAS GERAIS

CNPJ: 22.541.874/0001-99



13.4 - A Nota Fiscal ou Fatura deverá ser obrigatoriamente acompanhada da comprovação da regularidade fiscal, constatada por meio de consulta aos sítios eletrônicos oficiais ou à documentação mencionada no art. 68 da Lei nº 14.133/2021.

13.5 - A Administração deverá realizar consulta para: a) verificar a manutenção das condições de habilitação exigidas no edital; b) identificar possível razão que impeça a participação em licitação, no âmbito do órgão ou entidade, proibição de contratar com o Poder Público, bem como ocorrências impeditivas indiretas.

13.6 - Constatando-se, a situação de irregularidade do contratado, será providenciada sua notificação, por escrito, para que, no prazo de 5 (cinco) dias úteis, regularize sua situação ou, no mesmo prazo, apresente sua defesa. O prazo poderá ser prorrogado uma vez, por igual período, a critério do contratante.

13.7 - Não havendo regularização ou sendo a defesa considerada improcedente, o contratante deverá comunicar aos órgãos responsáveis pela fiscalização da regularidade fiscal quanto à inadimplência do contratado, bem como quanto à existência de pagamento a ser efetuado, para que sejam acionados os meios pertinentes e necessários para garantir o recebimento de seus créditos.

13.8 - Persistindo a irregularidade, o contratante deverá adotar as medidas necessárias à rescisão contratual nos autos do processo administrativo correspondente, assegurada ao contratado a ampla defesa.

13.9 - Havendo a efetiva execução do objeto, os pagamentos serão realizados normalmente, até que se decida pela rescisão do contrato, caso o contratado não regularize sua situação.

14 - PRAZO DE PAGAMENTO

14.1 - O pagamento será efetuado no prazo máximo de até 10(dez) dias úteis, contados da finalização da liquidação da despesa, conforme seção anterior.

14.2 - No caso de atraso pelo Contratante, os valores devidos ao contratado serão atualizados monetariamente entre o termo final do prazo de pagamento até a data de sua efetiva realização, mediante aplicação do índice IPCA - Índice Nacional de Preços ao Consumidor Amplo de correção monetária.

15 - FORMA DE PAGAMENTO

15.1 - O pagamento será realizado através de ordem bancária, para crédito em banco, agência e conta corrente indicados pelo contratado.

15.2 - Será considerada data do pagamento o dia em que constar como emitida a ordem bancária para pagamento.



MUNICÍPIO DE MONSENHOR PAULO
ESTADO DE MINAS GERAIS
CNPJ: 22.541.874/0001-99



15.3 - Quando do pagamento, será efetuada a retenção tributária prevista na legislação aplicável.

15.3.1 - Independentemente do percentual de tributo inserido na planilha, quando houver, serão retidos na fonte, quando da realização do pagamento, os percentuais estabelecidos na legislação vigente.

15.3.2 - O contratado regularmente optante pelo Simples Nacional, nos termos da Lei Complementar nº 123, de 2006, não sofrerá a retenção tributária quanto aos impostos e contribuições abrangidos por aquele regime. No entanto, o pagamento ficará condicionado à apresentação de comprovação, por meio de documento oficial, de que faz jus ao tratamento tributário favorecido previsto na referida Lei Complementar.

16 - REAJUSTE

16.1 - Os preços inicialmente contratados são fixos e irrevogáveis no prazo de um ano contado da data do orçamento estimado.

16.2 - Após o interregno de um ano, e independentemente de pedido do contratado, os preços iniciais serão reajustados, mediante a aplicação, pelo contratante, do IPCA - Índice Nacional de Preços ao Consumidor Amplo acumulado dos últimos doze meses, exclusivamente para as obrigações iniciadas e concluídas após a ocorrência da anualidade.

16.3 - Nos reajustes subsequentes ao primeiro, o interregno mínimo de um ano será contado a partir dos efeitos financeiros do último reajuste.

16.4 - No caso de atraso ou não divulgação do(s) índice (s) de reajustamento, o contratante pagará ao contratado a importância calculada pela última variação conhecida, liquidando a diferença correspondente tão logo seja(m) divulgado(s) o(s) índice(s) definitivo(s).

16.5 - Nas aferições finais, o(s) índice(s) utilizado(s) para reajuste será(ão), obrigatoriamente, o(s) definitivo(s).

16.6 - Caso o(s) índice(s) estabelecido(s) para reajustamento venha(m) a ser extinto(s) ou de qualquer forma não possa(m) mais ser utilizado(s), será(ão) adotado(s), em substituição, o(s) que vier(em) a ser determinado(s) pela legislação então em vigor.

16.7 - Na ausência de previsão legal quanto ao índice substituto, as partes elegerão novo índice oficial, para reajustamento do preço do valor remanescente, por meio de termo aditivo.

16.8 - O reajuste será realizado por apostilamento.

17 - FORMA E CRITÉRIOS DE SELEÇÃO DO FORNECEDOR



17.1 - Forma de seleção e critério de julgamento da proposta

17.1.1 - O fornecedor será selecionado por meio da realização de procedimento de LICITAÇÃO, na modalidade CONCORRÊNCIA, sob a forma ELETRÔNICA, com adoção do critério de julgamento pelo **MENOR PREÇO**.

17.2 - Modo de disputa

17.2.1 - Modo de disputa - **Aberto**

17.3 - Regime de execução

17.3.1 - O regime de execução do contrato será a Empreitada por Preço Global.

17.4 - Critérios de aceitabilidade de preços

17.4.1 - O critério de aceitabilidade de preços será o valor global estimado para a contratação, respeitado os valores unitários.

17.5 - Exigências de habilitação

17.5.1 - Para fins de habilitação, deverá o licitante comprovar os seguintes requisitos:

17.6 - Habilitação jurídica (Os documentos apresentados deverão estar acompanhados de todas as alterações ou da consolidação respectiva)

17.6.1 - Empresário individual: inscrição no Registro Público de Empresas Mercantis, a cargo da Junta Comercial da respectiva sede;

17.6.2 - Microempreendedor Individual - MEI: Certificado da Condição de Microempreendedor Individual - CCMEI, cuja aceitação ficará condicionada à verificação da autenticidade no sítio <https://www.gov.br/empresas-e-negocios/pt-br/empreendedor>;

17.6.3 - Sociedade empresária, sociedade limitada unipessoal – SLU ou sociedade identificada como empresa individual de responsabilidade limitada - EIRELI: inscrição do ato constitutivo, estatuto ou contrato social no Registro Público de Empresas Mercantis, a cargo da Junta Comercial da respectiva sede, acompanhada de documento comprobatório de seus administradores;

17.6.4 - Sociedade empresária estrangeira: portaria de autorização de funcionamento no Brasil, publicada no Diário Oficial da União e arquivada na Junta Comercial da unidade federativa onde se localizar a filial, agência, sucursal ou estabelecimento, a qual será considerada como sua sede, conforme Instrução Normativa DREI/ME n.º 77, de 18 de março de 2020;



MUNICÍPIO DE MONSENHOR PAULO

ESTADO DE MINAS GERAIS

CNPJ: 22.541.874/0001-99



17.6.5 - Sociedade simples: inscrição do ato constitutivo no Registro Civil de Pessoas Jurídicas do local de sua sede, acompanhada de documento comprobatório de seus administradores;

17.6.6 - Filial, sucursal ou agência de sociedade simples ou empresária: inscrição do ato constitutivo da filial, sucursal ou agência da sociedade simples ou empresária, respectivamente, no Registro Civil das Pessoas Jurídicas ou no Registro Público de Empresas Mercantis onde opera, com averbação no Registro onde tem sede a matriz;

17.6.7 - Sociedade cooperativa: ata de fundação e estatuto social, com a ata da assembleia que o aprovou, devidamente arquivado na Junta Comercial ou inscrito no Registro Civil das Pessoas Jurídicas da respectiva sede, além do registro de que trata o art. 107 da Lei nº 5.764, de 16 de dezembro 1971;

17.7 - Habilitação fiscal, social e trabalhista

17.7.1 - Prova de inscrição no Cadastro Nacional de Pessoas Jurídicas;

17.7.2 - Prova de regularidade fiscal perante a Fazenda Nacional, mediante apresentação de certidão expedida conjuntamente pela Secretaria da Receita Federal do Brasil (RFB) e pela Procuradoria-Geral da Fazenda Nacional (PGFN), referente a todos os créditos tributários federais e à Dívida Ativa da União (DAU) por elas administrados, inclusive aqueles relativos à Seguridade Social, nos termos da Portaria Conjunta nº 1.751, de 02 de outubro de 2014, do Secretário da Receita Federal do Brasil e da Procuradora-Geral da Fazenda Nacional;

17.7.3 - Prova de regularidade com o Fundo de Garantia do Tempo de Serviço (FGTS);

17.7.4 - Prova de inexistência de débitos inadimplidos perante a Justiça do Trabalho, mediante a apresentação de certidão negativa ou positiva com efeito de negativa, nos termos do Título VII-A da Consolidação das Leis do Trabalho, aprovada pelo Decreto-Lei nº 5.452, de 1º de maio de 1943;

17.7.5 - Prova de inscrição no cadastro de contribuintes [Estadual/Distrital] e/ou [Municipal/Distrital] relativo ao domicílio ou sede do fornecedor, pertinente ao seu ramo de atividade e compatível com o objeto contratual;

17.7.6 - Prova de regularidade com a Fazenda [Estadual/Distrital] e/ou [Municipal/Distrital] do domicílio ou sede do fornecedor, relativa à atividade em cujo exercício contrata ou concorre;

17.7.7 - Caso o fornecedor seja considerado isento dos tributos [Estadual/Distrital] ou [Municipal/Distrital] relacionados ao objeto contratual, deverá comprovar tal condição mediante a apresentação de declaração da Fazenda respectiva do seu domicílio ou sede, ou outra equivalente, na forma da lei;



MUNICÍPIO DE MONSENHOR PAULO
ESTADO DE MINAS GERAIS
CNPJ: 22.541.874/0001-99



17.7.8 - O fornecedor enquadrado como microempreendedor individual que pretenda auferir os benefícios do tratamento diferenciado previstos na Lei Complementar n. 123, de 2006, estará dispensado da prova de inscrição nos cadastros de contribuintes estadual e municipal.

17.8 - Qualificação Econômico-Financeira

17.8.1 - Será exigido Qualificação Econômico Financeira, conforme exigência abaixo:

17.8.2 - Balanço patrimonial e demonstrações contábeis dos últimos dois exercícios sociais, que comprovem a boa situação financeira da empresa, vedada a sua substituição por balancetes ou balanços provisórios, podendo ser atualizados monetariamente, quando encerrados há mais de 03 (três) meses da data de apresentação da proposta, tomando como base a variação, ocorrida no período, do Índice Geral de Preços - Disponibilidade Interna - IGP-DI, publicado pela Fundação Getúlio Vargas - FGV ou outro indicador que o venha substituir.

1 - Se necessária à atualização monetária do Balanço Patrimonial, deverá ser apresentado, juntamente com os documentos em apreço, o memorial de cálculo correspondente, assinado pelo contador.

2 - O balanço exigido deverá ser apresentado em publicação feita na imprensa, ou em cópia reprográfica de seu "Termo de Abertura", comprobatório de registro na Junta Comercial. Serão aceitos como na forma da lei o Balanço Patrimonial e demonstrações contábeis assim apresentados:

I - Sociedades regidas pela Lei nº 6.404/76 (Sociedade Anônima): publicados em Diário Oficial ou em jornal de grande circulação, ou fotocópia registrada ou autenticada na Junta Comercial da sede ou domicílio do fornecedor.

II - Sociedades empresárias, não empresárias e sociedades sujeitas ao regime estabelecido na Lei das Microempresas e das Empresas de Pequeno Porte (Simples Nacional): fotocópia do livro Diário, inclusive com os Termos de Abertura e de Encerramento, devidamente autenticado na Junta Comercial da sede ou domicílio do fornecedor ou em outro órgão equivalente, ou fotocópia do Balanço e das Demonstrações Contábeis, devidamente registradas ou autenticadas na Junta Comercial da sede ou domicílio do fornecedor, ou em outro órgão equivalente;

III - No caso de pequenas empresas optantes pelo Regime Especial Unificado de Arrecadação de Tributos e Contribuições devidos pelas Microempresas e Empresas de Pequeno Porte - Simples Nacional, o balanço patrimonial poderá ser substituído pela Declaração de Imposto de Renda da Pessoa Jurídica do último Exercício, exigível na forma da lei;



MUNICÍPIO DE MONSENHOR PAULO
ESTADO DE MINAS GERAIS
CNPJ: 22.541.874/0001-99



IV - Sociedade criada no exercício em curso: fotocópia do Balanço de Abertura, devidamente registrado ou autenticado na Junta Comercial da sede ou domicílio do

fornecedor, ou em outro órgão equivalente;

17.8.2.1 - A boa situação financeira será avaliada pelo Índice de Liquidez Geral (ILG) superior a 1,0 (um vírgula zero) resultantes da aplicação da seguinte fórmula, e apresentados na forma de Declaração, devidamente assinado pelo contador e sócio administrador.

ILG AC + RLP, em que: PC + ELP

AC = Ativo Circulante

RLP = Realizável a Longo Prazo PC = Passivo Circulante

ELP = Exigível a Longo Prazo

a) Será considerada inabilitada a empresa cujo "Índice de Liquidez Geral" for inferior a 1,0 (um vírgula zero).

Os documentos relativos ao item 17.6.2, deverão ser apresentados contendo assinatura do representante legal da empresa licitante e do seu contador ou mediante publicação no Órgão de Imprensa Oficial, devendo, neste caso, permitir a identificação do veículo e a data de sua publicação. A indicação do nome do contador e do número do seu registro no Conselho Regional de Contabilidade - CRC - é indispensável.

17.8.2.2 - O Balanço Patrimonial e demonstrações apresentadas para fins de habilitação após o dia 30 de abril do corrente ano será obrigatoriamente o do exercício imediatamente anterior.

17.8.2.3 - As empresas que ainda não encerraram o seu primeiro exercício social deverão apresentar, para tanto, o balanço de abertura obedecidos aos aspectos legais e formais de sua elaboração.

17.9 - Qualificação Técnica

17.9.1 - Registro da empresa no conselho profissional

17.9.1.1 - Registro da empresa licitante junto CREA (Conselho Regional de Engenharia e Agronomia) e/ou CAU (Conselho de Arquitetura e Urbanismo) e/ou ao (Conselho Regional de Técnicos Industriais) CRT, em plena validade.

17.9.2 - Capacidade técnico-operacional



MUNICÍPIO DE MONSENHOR PAULO
ESTADO DE MINAS GERAIS
CNPJ: 22.541.874/0001-99



17.9.2.1 - Na presente licitação SERÃO exigidas comprovações de CAPACIDADE TÉCNICO-OPERACIONAL por meio da apresentação de um ou mais atestados, fornecido por pessoa jurídica de direito público ou privado devidamente identificada, em nome do licitante, relativo à execução de obra ou serviço de engenharia, compatível em características, quantidades e prazos com o objeto da presente licitação, envolvendo as parcelas de maior relevância e valor significativo do objeto da licitação.

17.9.3 - Capacidade técnico-profissional

17.9.3.1 - Na presente licitação SERÃO exigidas comprovações de Capacidade Técnico-Profissional, mediante apresentação de Certidão de Acervo Técnico - CAT, expedida pelo CREA, CAU ou CRT da região pertinente, nos termos da legislação aplicável, em nome do(s) responsável(is) técnico(s) e/ou membros da equipe técnica que participarão da obra, que demonstre a Anotação de Responsabilidade Técnica - ART, o Registro de Responsabilidade Técnica - RRT ou o Termo de Responsabilidade Técnica - TRT, relativo à execução dos serviços que compõem as parcelas de maior relevância técnica e valor significativo da contratação, a serem executadas pelos profissionais.

17.9.3.2 - Comprovação de Capacitação Técnico Profissional mediante comprovação de possuir em seu quadro, até a data prevista para entrega das "PROPOSTA COMERCIAL DE PREÇOS", engenheiro civil ou arquiteto detentor de Atestados, fornecidos por pessoa jurídica de direito público ou privado, para execução de obras ou serviços de características semelhantes e de complexidade tecnológica e operacional equivalente.

17.9.3.3 - A comprovação do vínculo do profissional responsável técnico deverá ser efetuada mediante apresentação de um dos seguintes documentos:

17.9.3.3.1 - No caso de vínculo empregatício: cópia do contrato de trabalho constante na Carteira de Trabalho e Previdência Social (CTPS), expedida pelo Ministério do Trabalho e/ou ficha de registro de empregados (FRE), que demonstrem a identificação profissional; ou Contrato de Prestação de Serviços;

17.9.3.4 - No decorrer da execução do serviço, os profissionais de que trata este subitem poderão ser substituídos, nos termos da Lei Federal nº 14.133/2021, por profissionais de experiência equivalente ou superior, desde que a substituição seja aprovada pela Administração.

17.9.4 - Exigências de instalações, aparelhamento e pessoal técnico

17.9.4.1 - Na presente licitação será exigida a indicação de instalações, aparelhamento ou pessoal técnico com determinada qualificação, de acordo com a execução obra e de acordo com cada projeto.



17.10 - Vistoria

17.10.1 - Tendo em vista a natureza e as peculiaridades do objeto a ser contratado, a avaliação prévia do local de execução é imprescindível para o conhecimento pleno das condições e peculiaridades do objeto a ser contratado, devendo o licitante atestar, sob pena de inabilitação, que conhece o local e as condições de realização do serviço, assegurado a ele o direito de realização de vistoria prévia.

17.10.2 - O licitante que optar por realizar vistoria prévia terá disponibilizado pela Administração data e horário exclusivos, a ser agendado, através obras@monsenhorpaulo.mg.gov.br de modo que seu agendamento não coincida com o agendamento de outros licitantes.

17.10.3. Para a vistoria, o representante legal da empresa ou responsável técnico deverá estar devidamente identificado, apresentando documento de identidade civil e documento expedido pela empresa comprovando sua habilitação para a realização da vistoria.

17.10.4 - A comprovação da visita será feita através do competente Atestado de Visita Técnica emitido pelo servido responsável.

17.10.5 - Caso o licitante opte por não realizar vistoria, poderá substituir o atestado por declaração formal assinada pelo seu responsável técnico acerca do conhecimento pleno das condições e peculiaridades da contratação.

17.10.6 - A não realização da vistoria não poderá embasar posteriores alegações de desconhecimento das instalações, dúvidas ou esquecimentos de quaisquer detalhes dos locais da prestação dos serviços, devendo o contratado assumir os ônus dos serviços decorrentes.

18 - ESTIMATIVAS DO VALOR DA CONTRATAÇÃO

18.1 - O custo estimado da contratação é de R\$ 485.166,19 (Quatrocentos e oitenta e cinco mil, cento e sessenta e seis reais e dezenove centavos).

19 - ADEQUAÇÃO ORÇAMENTÁRIA

19.1 - As despesas decorrentes da presente contratação correrão à conta de recursos específicos consignados no Orçamento do(a) Município de Monsenhor Paulo.

19.1.1 - A contratação será atendida pela(s) seguinte(s) dotação(ões):

02.14.01.20.606.0014.2.135.4490.51.00 - Obras e Instalações

19.2 - A dotação relativa aos exercícios financeiros subsequentes será indicada após aprovação da Lei Orçamentária respectiva e liberação dos créditos correspondentes, mediante apostilamento.



MUNICÍPIO DE MONSENHOR PAULO
ESTADO DE MINAS GERAIS
CNPJ: 22.541.874/0001-99



20 - INFORMAÇÕES COMPLEMENTARES

20.1 - As empresas são responsáveis pela fidelidade e legitimidade das informações prestadas e dos documentos apresentados. A falsidade de qualquer documento apresentado ou a inverdade das informações nele contidas implicará na imediata rescisão contratual, sem prejuízo das sanções administrativas, civis e penais cabíveis.

20.2 - Toda a documentação apresentada neste procedimento e seus anexos são complementares entre si, de modo que qualquer detalhe que se mencione em um documento e se omita em outro será considerado especificado e válido.

20.3 - O que deverá ser concretizado até 10 (dez) dias após a assinatura do instrumento contratual sob pena de decair do direito de execução da obra, passando a ser chamada a 2ª proponente classificada. E a liberação da garantia somente após conclusão da obra com a emissão da certidão de baixa do CNO, junto à Receita Federal do Brasil.

20.4 - A Contratada fica obrigada a proceder a retenção do Imposto de Renda na Fonte, sob a aplicação das alíquotas previstas no Anexo I, da Instrução Normativa nº 1.234 da Receita Federal do Brasil, editada nos termos do art. 64 da Lei Federal n. 9.430/96 e orientação da RFB disposta no MAFON Versão 2023, aplicado por extensão aos pagamentos realizados por esta municipalidade.

Parágrafo único: As retenções deverão ser realizadas no momento do pagamento dos valores decorrentes da prestação dos serviços ou do fornecimento dos bens contratados, uma vez atestados e liquidados, mediante recolhimento aos cofres municipais, nos termos do inciso I do artigo 158 da Constituição e 1988.

Prefeitura Municipal de Monsenhor Paulo, 23/01/2025.

Dimas Raoni Ambrósio Nogueira
Diretor(a) Municipal de Obras e Serviços Públicos

Luiz Fernando Guerra de Sales
Diretor(a) Municipal de Agropecuária e Meio Ambiente



MUNICÍPIO DE MONSENHOR PAULO
ESTADO DE MINAS GERAIS
CNPJ: 22.541.874/0001-99





ESTUDO TÉCNICO PRELIMINAR

1 - Informações Básicas

1.1 - Contratação de empresa especializada para execução de calçamento na estrada rural localizada nas vias rurais de Monsenhor Paulo, com o objetivo de melhorar a infraestrutura de mobilidade na zona rural, garantindo a segurança e o conforto para os moradores e produtores da região. A obra visa otimizar o tráfego de veículos e pedestres, especialmente durante o período de chuvas, reduzindo os impactos negativos causados pelas condições do solo e proporcionando maior acessibilidade às áreas rurais e à cidade., conforme solução definida neste estudo técnico preliminar.

2 - Descrição da necessidade

2.1 - Melhoria das condições de trafegabilidade: O calçamento melhora o acesso a áreas rurais, especialmente em períodos de chuvas, quando o solo pode ficar lamacento e de difícil passagem.

- Desenvolvimento da infraestrutura local: O calçamento contribui para o desenvolvimento da infraestrutura da zona rural, facilitando o transporte de mercadorias e a mobilidade da população local.

- Acessibilidade e segurança: Com o calçamento, as estradas se tornam mais seguras para pedestres e veículos, reduzindo o risco de acidentes e melhorando a acessibilidade para todos.

- Impacto positivo na economia local: Facilitar o transporte pode reduzir custos de logística para produtores rurais, além de possibilitar a chegada de produtos e serviços à comunidade rural, promovendo o crescimento econômico da região.

- Qualidade de vida da população: O calçamento proporciona mais conforto e qualidade de vida aos moradores da zona rural, ao proporcionar um acesso mais rápido e seguro aos centros urbanos, escolas, postos de saúde, entre outros.

3 - Área(s) requisitante(s)

3.1 - Departamento Municipal de Obras e Serviços Públicos, Departamento Municipal de Agropecuária e Meio Ambiente

4 - Descrição dos Requisitos da Contratação

4.1 - Dos requisitos

4.1.1 - Os requisitos da contratação em sentido estrito estarão devidamente enumerados no Edital da licitação, no Projeto Básico e em seus anexos.

4.1.2 - Também é necessário que os serviços executados durante a execução do objeto sejam supervisionados por profissionais da Contratada devidamente habilitados nos respectivos Conselhos Profissionais.



MUNICÍPIO DE MONSENHOR PAULO
ESTADO DE MINAS GERAIS
CNPJ: 22.541.874/0001-99



4.1.3 - Outro ponto de fundamental importância é a atenção aos prazos e cronogramas previstos, tanto do ponto de vista técnico, quanto do ponto de vista administrativo.

4.1.4 - Como requisitos lato sensu, a contratação deve contemplar o seguinte: Observância das normas pertinentes à modalidade licitatória apropriada para o caso concreto; Estrito cumprimento das formalidades necessárias à instrução processual, tanto da fase interna quanto da fase externa da licitação; Dimensionar corretamente o valor estimado da contratação a fim de que a solução possua maior eficiência com menor dispêndio de recurso possível;

4.2 - Requisitos de qualificação técnica

4.2.1 - A qualificação técnica busca afastar das contratações públicas, licitantes que por pouca ou nenhuma experiência sejam incapazes de executar com perfeição o objeto da licitação.

4.2.2 - A capacidade técnica se divide em profissional e operacional. A primeira busca identificar, nos quadros da licitante, profissionais cujo acervo técnico indique a responsabilidade pela execução de obras similares ao objeto do certame. Já a segunda tem como escopo buscar a comprovação de que a empresa licitante, como unidade jurídica e econômica, já participou anteriormente de contrato cujo objeto era similar ao previsto para a contratação almejada pela Administração Pública

4.2.3 - Destarte, pelos motivos acima mencionados, pode-se inferir que a experiência das licitantes é crucial para a contratação em questão. Pensar de forma diferente, permitindo que empresas e profissionais sem experiência anterior na execução de obras similares participem desse processo, significaria favorecer a imprudência e negligenciar o interesse público. Portanto, a qualificação técnica deve oportunamente ser exigida.

4.2.4 - O detalhamento dos documentos de qualificação técnica será realizado posteriormente (após a conclusão do projeto básico), em um tópico específico do Termo de Referência por um profissional técnico habilitado.

4.2.5 - A exigência de registro da empresa na entidade profissional competente (art. 67, V, da Lei n. 14.133, de 2021) refere-se à atividade básica do objeto da contratação - conforme entende o TCU:

"9.3.1. faça constar dos editais, de forma clara e detalhada, a fundamentação legal para a exigência de registro ou inscrição das licitantes em entidades fiscalizadoras do exercício de profissões, abstendo-se de exigir o registro ou inscrição das empresas licitantes quando não figurar no âmbito de competência destas entidades a fiscalização da atividade básica do objeto do certame;" (Acórdão nº 1.034/2012 – Plenário)

"1. O registro ou inscrição na entidade profissional competente, previsto no art. 30, inciso I, da Lei 8.666/1993, deve se limitar ao conselho que fiscalize a atividade básica ou o serviço preponderante da licitação." (Acórdão nº 2.769/2014 – Plenário)



MUNICÍPIO DE MONSENHOR PAULO
ESTADO DE MINAS GERAIS
CNPJ: 22.541.874/0001-99



"A exigência de registro ou inscrição na entidade profissional competente, prevista no art. 30, inciso I, da Lei 8.666/1993, deve se limitar ao conselho que fiscalize a atividade básica ou o serviço preponderante da licitação." (Informativo de Licitações e Contratos 286/2016)

4.2.6 - Portanto, o Projeto Básico deverá definir os profissionais que serão necessários à execução do objeto licitado para, então, permitir ao Termo de Referência delimitar a necessidade de inscrição da licitante no CREA – Conselho Regional de Engenharia e Agronomia, no CAU – Conselho de Arquitetura e Urbanismo, ou CRT (Conselho Regional dos Técnicos Industriais).

4.3 - Da natureza do objeto

4.3.1 - O art. 6º, inciso XII da Lei 14.133/2021 define obra de engenharia como "toda atividade estabelecida, por força de lei, como privativa das profissões de arquiteto e engenheiro que implica intervenção no meio ambiente por meio de um conjunto harmônico de ações que, agregadas, formam um todo que inova o espaço físico da natureza ou acarreta alteração substancial das características originais de bem imóvel".

4.3.2 - Com base na definição acima e considerando as características da necessidade da administração, o objeto SE ENQUADRA COMO OBRA e deve ser licitado na modalidade concorrência, na forma eletrônica.

4.3.3 - A Obra objeto da presente licitação é **COMUM**, sob a seguinte justificativa: uma vez que a nova lei de licitações não define obra comum de engenharia ou obra especial de engenharia, procede-se a analogia às definições de serviço comum e de serviço especial de engenharia. Nesse sentido, a baixa complexidade da obra e o emprego de métodos construtivos comumente empregados na região permitem classificá-la como obra comum de engenharia, apta de ser executada por grande parte do universo de potenciais licitantes disponíveis.

4.4 - Sustentabilidade

4.4.1 - Além dos critérios de sustentabilidade eventualmente inseridos na descrição do objeto, devem ser atendidos os seguintes requisitos:

4.4.1.1 - Observar os princípios de sustentabilidade contidos na Lei 14.133/2021, na Lei 12.305/10 (Política Nacional de Resíduos Sólidos) e demais legislações específicas, adotando ainda, na execução do objeto contratual, práticas de racionalização no uso de materiais e serviços quando cabível, com destaque:

a) utilização de materiais que sejam reciclados, reutilizáveis ou biodegradáveis, e que reduzam a necessidade de manutenção, conforme determina o Conselho Nacional do Meio Ambiente (CONAMA);

b) redução de resíduos, reaproveitamento e destinação adequada dos materiais recicláveis;



MUNICÍPIO DE MONSENHOR PAULO
ESTADO DE MINAS GERAIS
CNPJ: 22.541.874/0001-99



- c) utilização de equipamentos com baixo consumo energético, de água e baixa emissão de ruído;
- d) observação das normas do INMETRO;
- e) racionalização do uso de substâncias potencialmente tóxicas/poluentes;
- f) fornecer e fiscalizar o uso de todos os equipamentos de proteção individual (EPI) para os seus empregados e equipamentos de proteção coletiva (EPC) necessários, de acordo com as normas da ABNT e Portaria nº 3.214/78 do Ministério do Trabalho.

5 - Levantamento de Mercado

5.1. Após levantamento não identificamos alternativas de solução no mercado para o problema apresentado que não seja a contratação na forma descrita nesse estudo. Para a contratação em tela, verificou-se contratações similares feitas por outros órgãos e entidades da Administração, no intuito de identificar melhores práticas, metodologias e soluções que melhor se adequassem a nossa necessidade. Na oportunidade, constatamos que a forma de contratação é similar aos modelos adotados em outras contratações no âmbito da Administração Pública.

6 - Descrição da solução como um todo

6.1 - Registre-se que, todos os elementos (bens, serviços e outros) necessários para gerar os resultados que atendam à necessidade que ocasionou a contratação estão detalhados no projeto básico (projetos, planilha orçamentária e especificações técnicas), sendo redundante incluí-los aqui.

7 - Estimativa das Quantidades a serem contratadas

7.1 - A estimativa de quantidades e especificações dos serviços a serem executados são aquelas presentes nos documentos técnicos anexos do projeto básico (projetos, planilha orçamentária e especificações técnicas).

7.2 - O quantitativo previsto no Projeto Básico para a contratação do objeto em tela é aquele que reflete a necessidade da administração, considerando a solução definida.

8 - Estimativa do Valor da Contratação

8.1 - O valor estimado da contratação é de R\$ 485.166,19 (Quatrocentos e oitenta e cinco mil, cento e sessenta e seis reais e dezenove centavos).

8.2 - Na definição do valor estimado foi utilizado o(s) seguinte(s) parâmetro(s):

- Planilha referencial de preços para as obras do Estado de Minas Gerais (Setop);
- Sistema de Custos Referenciais de Obras (Sicro), para serviços e obras de infraestrutura de transportes;



MUNICÍPIO DE MONSENHOR PAULO
ESTADO DE MINAS GERAIS
CNPJ: 22.541.874/0001-99



- Sistema Nacional de Pesquisa de Custos e Índices de Construção Civil (Sinapi);

9 - Justificativa para o Parcelamento ou não da Solução

9.1 - Será adotado o critério de adjudicação "global". Tal opção decorre de se tratar de serviços compostos por etapas complementares e interligadas. A execução de um serviço interfere na execução de outro, existindo uma grande interdependência entre eles. Caso cada serviço/etapa da obra fosse contratado separadamente geraria dificuldades em definir a responsabilidade de cada empresa prestadora de serviços bem como haveria dificuldade de atender de forma adequada a demanda. Dessa forma, não é viável a contratação de empresas diferentes para a execução da obra.

10 - Contratações Correlatas e/ou Interdependentes

10.1 - **Contratações correlatas** são aquelas que guardam relação com o objeto principal, interligando-se a essa prestação do serviço, mas que não precisam, necessariamente, ser contratadas para a completa prestação do objeto principal. **Já as contratações interdependentes** são aquelas que precisam ser contratadas juntamente com o objeto principal para sua completa prestação.

10.2 - Entendemos não haver para o objeto em questão a previsão de contratação correlata e nem interdependente.

11 - Demonstração da previsão da contratação no plano de contratações anual, quando elaborado

11.1 - A contratação pretendida está alinhada com o Planejamento 2025, porém, o plano de contratações anual ainda não foi adotado pelo(a) Município de Monsenhor Paulo.

12 - Demonstrativo dos resultados pretendidos

12.1 - Pretende-se com esta contratação atingir os seguintes resultados:

- Melhoria das condições de trafegabilidade: O calçamento melhora o acesso a áreas rurais, especialmente em períodos de chuvas, quando o solo pode ficar lamacento e de difícil passagem.
- Desenvolvimento da infraestrutura local: O calçamento contribui para o desenvolvimento da infraestrutura da zona rural, facilitando o transporte de mercadorias e a mobilidade da população local.
- Acessibilidade e segurança: Com o calçamento, as estradas se tornam mais seguras para pedestres e veículos, reduzindo o risco de acidentes e melhorando a acessibilidade para todos.
- Impacto positivo na economia local: Facilitar o transporte pode reduzir custos de logística para produtores rurais, além de possibilitar a chegada de produtos e serviços à comunidade rural, promovendo o crescimento econômico da região.



MUNICÍPIO DE MONSENHOR PAULO
ESTADO DE MINAS GERAIS
CNPJ: 22.541.874/0001-99



- Qualidade de vida da população: O calçamento proporciona mais conforto e qualidade de vida aos moradores da zona rural, ao proporcionar um acesso mais rápido e seguro aos centros urbanos, escolas, postos de saúde, entre outros.

13 - Providências a serem Adotadas

13.1 - Não há providências a serem adotadas pela administração previamente à celebração do contrato, visto que não há necessidade de capacitação de fiscais e/ou gestores de contrato ou de adequação do ambiente da organização.

14 - Possíveis Impactos Ambientais

14.1 - Não se vislumbra a ocorrência de possíveis impactos ambientais gerados pela contratação em estudo, contudo, a contratada deverá conduzir suas ações em conformidade com os requisitos legais e regulamentos aplicáveis, observando também a legislação ambiental para a prevenção de adversidades ao meio ambiente e a saúde dos trabalhadores e envolvidos na execução do objeto.

15 - Análise de Risco

15.1 - Conforme entendimento do TCU[1] "(...) o estudo técnico preliminar já serve, naturalmente, ao gerenciamento de riscos da futura contratação". Cada elemento do ETP permite de certa forma antecipar problemas e prever oportunidades, orientando a tomada de decisão na fase de elaboração dos demais documentos, especialmente o termo de referência.

15.2 - No entanto, no presente caso, foram identificados riscos relevantes que devem ser abordados de forma separada, sendo necessário elaborar o Mapa de Risco.

16 - Declaração de Viabilidade

16.1 - Declaro(amos) viável esta contratação.

16.1.1 - Justificativa da Viabilidade

16.1.1.1 - Pelo constatado nos estudos preliminares considera-se que a contratação é viável em termos de disponibilidade, competitividade de mercado e forma de contratação, não se observando óbices ao seu prosseguimento.

Monsenhor Paulo, 23/01/2025.



MUNICÍPIO DE MONSENHOR PAULO
ESTADO DE MINAS GERAIS
CNPJ: 22.541.874/0001-99



Dimas Raoni Ambrósio Nogueira
Diretor(a) Municipal de Obras e Serviços Públicos

Luiz Fernando Guerra de Sales
Diretor(a) Municipal de Agropecuária e Meio Ambiente



MUNICÍPIO DE MONSENHOR PAULO
ESTADO DE MINAS GERAIS
CNPJ: 22.541.874/0001-99



DESPACHO

1 - Aprovo o Estudo Técnico Preliminar, considerando a necessidade e a importância da contratação, em função das justificativas apresentadas.

2 - Determino a tramitação do processo pelos setores competentes com vistas:

2.1 - Conclusão do Projeto Básico;

2.2 - Indicação de recursos orçamentários para cobrir as despesas, com especificação das respectivas rubricas (Art. 6º, inciso XXIII, alínea j da Lei nº 14.133/2021) (informação a ser fornecida pelo setor contábil);

2.3 - Elaboração do Termo de Referência;

3 - ENCAMINHE-SE ao Setor de Compras e Licitações para as providências imediatas.

Monsenhor Paulo, 23/01/2025

Flaviano Américo Ribeiro
Prefeito(a)



PROJETO BÁSICO

OBRAS E SERVIÇOS DE ENGENHARIA

1 - OBJETO

1.1 - Contratação de empresa especializada para execução de calçamento na estrada rural localizada nas vias rurais de Monsenhor Paulo, com o objetivo de melhorar a infraestrutura de mobilidade na zona rural, garantindo a segurança e o conforto para os moradores e produtores da região. A obra visa otimizar o tráfego de veículos e pedestres, especialmente durante o período de chuvas, reduzindo os impactos negativos causados pelas condições do solo e proporcionando maior acessibilidade às áreas rurais e à cidade., conforme condições e especificações contidas neste termo.

2 - REGIMES DE EXECUÇÃO

2.1 - Para a execução indireta do objeto, será adotado o **regime de Empreitada por Preço Global**.

3 - PRAZO DE VIGÊNCIA E DE EXECUÇÃO

3.1 - O prazo de vigência do contrato será de 12 (doze) meses, a contar da sua assinatura, ou até a execução plena do objeto, aquela que ocorrer primeiro, observando-se a possibilidade de prorrogação automática prevista no art. 111 da Lei nº 14.133/21.

3.2 - O prazo de execução do objeto será de 05 (cinco) meses, em conformidade com o CRONOGRAMA FÍSICO-FINANCEIRO em anexo, que começará a fluir no dia seguinte ao do recebimento, pela contratada, do Ofício de autorização de início da execução contratual, a ser emitido pelo(a) Departamento Municipal de Obras e Serviços Públicos.

4 - PROJETO EXECUTIVO

4.1 - FORAM elaborados os projetos executivos relativos ao objeto, juntados aos autos e serão divulgados com o edital da licitação.

5. INTEGRAM ESTE PROJETO BÁSICO, PARA TODOS OS FINS E EFEITOS, OS SEGUINTE ANEXOS:

Anexo I - Projeto Executivo;

Anexo II - Quadro de Composição do BDI;

Anexo III - Planilha Orçamentária;

Anexo IV - Memorial de Cálculo;

Anexo V - Memorial Descritivo;



MUNICÍPIO DE MONSENHOR PAULO
ESTADO DE MINAS GERAIS
CNPJ: 22.541.874/0001-99



Anexo VI - Cronograma Físico Financeiro;

Anexo VIII - Mapa de Riscos;

Anexo IX - Croqui de Localização da Obra;

Anexo X - Relatório Fotográfico da Obra.

Prefeitura Municipal de Monsenhor Paulo, 23/01/2025

Dimas Raoni Ambrósio Nogueira
Diretor(a) Municipal de Obras e Serviços Públicos

Luiz Fernando Guerra de Sales
Diretor(a) Municipal de Agropecuária e Meio Ambiente

DESPACHO

Aprovo o Projeto Básico considerando a necessidade da contratação e as justificativas técnicas apresentadas.

Prefeitura Municipal de Monsenhor Paulo, 23/01/2025

Flaviano Américo Ribeiro
Prefeito(a)



PREFEITURA MUNICIPAL DE MONSENHOR PAULO

Rua José Américo, 525, centro, CEP 37.405-000

Monsenhor Paulo – MG - Telefax: (35) 3263-1322

MEMORIAL DESCRITIVO

Pavimentação em Bloquete Intertravado em Estradas Vicinais – Zona Rural -
Monsenhor Paulo/MG

Endereço: Morro das Andorinhas, Morro Capril parte 01, Morro Capril parte 03, Estrada Vicinal Varginha Monsenhor Paulo km 17 e Morro da Comunidade dos Óleos - Zona Rural, do município de Monsenhor Paulo, MG

Convênio nº **948526/2023**

I. CONSIDERAÇÕES INICIAIS

O presente memorial tem por objetivo estabelecer os critérios para a pavimentação nas estradas vicinais rurais do Município de Monsenhor Paulo – MG.

Execução de serviço de pavimento em Bloquete intertravado 25x25cm espessura 8,0 cm nas estradas vicinais de acordo com o projeto anexo, conforme este memorial com fornecimento de materiais e mão de obra especializada e equipamentos necessários.

II. LOCALIZAÇÕES DA OBRA

MORRO DAS ANDORINHAS

Área de pavimento = 822,25 m²

Base da via atual: Leito Natural

MORRO CAPRIL PARTE 01

Área de pavimento = 466,83 m²

Base da via atual: Leito Natural

MORRO CAPRIL PARTE 03

Área de pavimento = 774,88 m²

Base da via atual: Leito Natural

ESTRADA VICINAL VARGINHA MONSENHOR PAULO KM 17

Área de pavimento = 386,64 m²

Base da via atual: Leito Natural



MORRO COMUNIDADE DOS OLEOS

Área de pavimento = 501,81 m²

Base da via atual: Leito Natural

ESPECIFICAÇÕES DO PROJETO

1. PAVIMENTAÇÃO DAS ESTRADA VICINAIS

1.1 SERVIÇOS PRELIMINARES

1.1.1 INSTALAÇÕES INICIAIS DA OBRA

Placa de obra:

Fornecimento e colocação de Placa em aço - 3,00 x 1,50 m - película retrorrefletiva tipo I + I - fornecimento e implantação (**consultar padrão da Caixa Econômica no site oficial**).

1.1.2 ENGENHEIRO CIVIL DE OBRA

Contratação de Engenheiro Civil para acompanhamento de toda a execução da obra de pavimentação, sendo de total responsabilidade dele todo acompanhamento da execução do serviço, se estão seguindo todas as normas e também toda responsabilidade com relação os funcionários se estão utilizando todos os equipamentos de proteções individuais necessários para a execução dos serviços.

1.1.3 LOCAÇÃO DE BANHEIRO QUIMICO

Locação de banheiro químico, dimensão (110x120x230) cm, linha padrão, contendo uma (1) pia/higienizador de mãos, inclusive manutenção e mobilização/desmobilização, conforme cronograma e prazo para a execução da obra.

1.2 MEIO FIO E SARJETAS

1.2.1 SARJETA DE CONCRETO (30 cm Base x 10 cm Altura)

Procede-se a execução do alinhamento e marcação das cotas com o uso de estacas e linha. Regulariza-se o solo natural, antes da execução das sarjetas em concreto estrutural FCK 20 MPA, com as dimensões conforme projeto. A drenagem será superficial pela sarjeta conforme projeto. A sarjeta será executada em concreto usinado com largura de 30,0 cm e espessura de 10,0 cm. Todo o serviço tem que seguir as normas técnica vigentes, seguir a



PREFEITURA MUNICIPAL DE MONSENHOR PAULO

Rua José Américo, 525, centro, CEP 37.405-000

Monsenhor Paulo – MG - Telefax: (35) 3263-1322

forma de execução conforme cartilha normativa de execução. O serviço só será aceito se o assentamento estiver em conforme alinhamento e ter seguido fielmente o projeto executivo, ter sido utilizados os materiais corretos, sido executado dentro das normas técnicas e se estiver sem nenhum defeito.

1.2.2 MEIO-FIO CONCRETO PRÉ-MOLDADO

Alinhamento, demarcação e regularização da base e assentamento de meio-fio pré-moldado com dimensões conforme planilha orçamentária. Todo Lugar onde for executado a sarjeta, deverá ser executado também o meio fio em concreto pré-fabricado de dimensões 100x12x9x30 cm (comprimento x base inferior x base superior x altura), salvo em locais onde o mesmo já estiver executado, sendo o caso do lado esquerda da estrada vicinal do Moinho. Todo o serviço tem que seguir as normas técnica vigentes, seguir a forma de execução conforme cartilha normativa de execução. O serviço só será aceito se o assentamento estiver em conforme alinhamento e ter seguido fielmente o projeto executivo, ter sido utilizados os materiais corretos, sido executado dentro das normas técnicas e se estiver sem nenhum defeito.

1.3 PAVIMENTO

1.3.1 PISO INTERTRAVADO

Fornecimento e assentamento de piso intertravado, com bloco sextavado, assentado em colchão de areia espessura 6 cm, conforme projeto. Piso intertravado com a dimensão de 25 x 25 cm, com espessura de 8 cm, conforme planilha orçamentária. Será colocado o colchão de areia na espessura de 6,0 cm e posteriormente assentamento dos Bloquete intertravados, sextavados de concreto, espessura de 8,0 cm e concreto fck= 35 Mpa na dimensão de 25x25cm. O assentamento deverá seguir o projeto com caimento transversal de 3% para a captação de águas pluviais pelas sarjetas. Estas águas seguirão às saídas para os terrenos vazios em locais onde o seja permitido o escoamento em propriedades particulares, sem que causem erosões. O bloco sextavado tem que apresentar característica liso e sem porosidade. A empresa terá que atestar sua capacidade de resistência a ruptura e se foi utilizado os matérias corretos para sua execução.



1.3.2 TRANSPORTE CAMINHÃO

Transporte de Material para execução do colchão de areia da base antes do assentamento dos Bloquete sextavado, com km de 43,92 quilômetros em média do areal até local da execução do calçamento, conforme volume levantado através dos projeto.

1.3.3 MEIO-FIO CONCRETO PRÉ-MOLDADO

Alinhamento, demarcação e regularização da base e assentamento de meio-fio pré-moldado com dimensões 100x12x9x30 cm (comprimento x base inferior x base superior x altura) conforme planilha orçamentária. Será instalado meio-fio fck 35 Mpa, para o travamento do piso intertravado a cada 10 metros lineares de calçamento. Todo o serviço tem que seguir as normas técnica vigentes, seguir a forma de execução conforme cartilha normativa de execução. O serviço só será aceito se o assentamento estiver em conforme alinhamento e ter seguido fielmente o projeto executivo, ter sido utilizados os materiais corretos, sido executado dentro das normas técnicas e se estiver sem nenhum defeito.

1.4 SINALIZAÇÃO VERTICAL

Placa de advertência em aço, lado de 0,60 m - película retrorrefletiva tipo I + SI - fornecimento e implantação, conforme projeto e planilha orçamentária. Nos trechos deverão ser instaladas placas de sinalização vertical de advertência padrão A20a, onde alertará sobre o declive do trecho pavimentado.



PREFEITURA MUNICIPAL DE MONSENHOR PAULO

Rua José Américo, 525, centro, CEP 37.405-000

Monsenhor Paulo – MG - Telefax: (35) 3263-1322

CONSIDERAÇÃO FINAL

Após a realização de todos os serviços será procedida cuidadosamente verificação pelo Departamento Municipal de Obras e Serviços Urbanos, das perfeitas condições, funcionamento e segurança em geral.

Monsenhor Paulo, 19 de Dezembro de 2024.

Dimas Raoni Ambrósio Nogueira

Engenheiro Civil – CREA/MG -140264/D

Assinado eletronicamente por:
Dimas Raoni Ambrósio Nogueira
CPF: ***.518.476-**
Data: 17/01/2025 13:02:39 -03:00





MANIFESTO DE ASSINATURAS



Código de validação: ZCWUK-5KMQA-LTAVB-BQVEE

Esse documento foi assinado pelos seguintes signatários nas datas indicadas (Fuso horário de Brasília):

- ✓ Dimas Raoni Ambrósio Nogueira (CPF ***.518.476-**) em 17/01/2025 13:02 - Assinado eletronicamente

Endereço IP	Geolocalização
187.110.132.170	Lat: -21,756108 Long: -45,539751
	Precisão: 18 (metros)
Autenticação	dimasraoni14@gmail.com
Email verificado	
yczpJnyzH/DwNI+bE01CkqYr0/HphLdXkYnEuNIhFNw=	
SHA-256	

Para verificar as assinaturas, acesse o link direto de validação deste documento:

<https://assinador.silosign.com.br/validate/ZCWUK-5KMQA-LTAVB-BQVEE>

Ou acesse a consulta de documentos assinados disponível no link abaixo e informe o código de validação:

<https://assinador.silosign.com.br/validate>

MATRIZ DE RISCOS - OBRAS DE ENGENHARIA

A matriz de risco é o instrumento que define a repartição objetiva de responsabilidades advindas de eventos supervenientes à contratação.

RISCO 01

RISCO:	Definição de exigências desnecessárias, de caráter restritivo no Edital, especialmente no que diz respeito à capacitação técnica profissional e técnico operacional da empresa.	
PROBABILIDADE:	Baixa	
IMPACTO:	Médio	
NÍVEL DE RISCO	BAIXO	
FASE DO PROCESSO DE CONTRATAÇÃO:	Planejamento da Contratação	
ALOCÇÃO DO RISCO	Contratante	
DANOS:	Possibilidade de impugnações do edital na fase de seleção do fornecedor ou o certame restar deserto ou fracassado.	
	Atrasos para início e, conseqüentemente, para entrega da obra.	
AÇÕES PREVENTIVAS/ SETOR RESPONSÁVEL	Observar o que dispõe o inc. I, § 1º, art. 30 da Lei n. 8.666/1993, especialmente no que se refere às parcelas de maior relevância e valor significativo do objeto da licitação.	Diretoria de Engenharia e Arquitetura
	Observar as orientações dos órgãos de orientação e fiscalização da Administração Pública como a Advocacia Geral da União e o Tribunal de Contas da União, em especial o Acórdão nº 2.882/2008 – Plenário e a Súmula nº 263/2011, dentre outros.	Diretoria de Engenharia e Arquitetura
AÇÕES DE CONTINGÊNCIA/ SETOR RESPONSÁVEL	Em caso de impugnação, republicação do certame, com a revisão dos itens de qualificação técnica.	Diretoria de Engenharia e Arquitetura / Coordenação de Licitação

RISCO 02

RISCO:	Impugnações do Edital de licitação, por motivos diversos, principalmente os relacionados a erros de projetos e/ou orçamento estimativo.	
PROBABILIDADE:	Baixa	
IMPACTO:	Médio	
NÍVEL DE RISCO	BAIXO	
FASE DO PROCESSO DE CONTRATAÇÃO:	Seleção do Fornecedor	

ALOCAÇÃO DO RISCO	Contratante	
DANOS:	Atrasos para início e, conseqüentemente, para entrega da obra.	
AÇÕES PREVENTIVAS/ SETOR RESPONSÁVEL	Para os projetos de engenharia elaborados por empresas terceirizadas, acompanhamento sistemático de sua execução por equipe de fiscalização que contenha profissionais técnicos habilitados para a função.	Diretoria de Engenharia e Arquitetura/ Equipe de Fiscalização e Acompanhamento do Projeto de Engenharia
	Para os projetos de engenharia elaborados pela equipe de engenharia do IF Sudeste MG, revisão dos projetos e orçamento, de preferência por profissionais diversos daqueles responsáveis pela sua elaboração.	Diretoria de Engenharia e Arquitetura e equipe de engenharia dos Campi
AÇÕES DE CONTINGÊNCIA/ SETOR RESPONSÁVEL	Em casos de impugnações por erros nos documentos técnicos, solicitar aos responsáveis técnicos que procedam com as correções.	Diretoria de Engenharia e Arquitetura
	Republicação do Edital, com a reabertura da contagem de prazos.	Comissão de Licitação
RISCO 03		
RISCO:	O certame licitatório restar deserto, caso nenhuma empresa se interesse por sua execução ou fracassado, caso nenhuma das propostas apresentadas estejam dentro dos parâmetros estimados pela Administração.	
PROBABILIDADE:	Média	
IMPACTO:	Alto	
NÍVEL DE RISCO	ALTO	
FASE DO PROCESSO DE CONTRATAÇÃO:	Seleção do Fornecedor	
ALOCAÇÃO DO RISCO	Contratante	
DANOS:	Necessidade de republicação da licitação ou da realização de dispensa de licitação, impactando no planejamento da Coordenação de Licitações do IF Sudeste MG.	
	Atrasos para início e, conseqüentemente, para entrega da obra.	
AÇÕES PREVENTIVAS/ SETOR RESPONSÁVEL	Correto planejamento das exigências postas para a contratação.	Diretoria de Engenharia e Arquitetura/ Comissão de Licitação
AÇÕES DE CONTINGÊNCIA/ SETOR RESPONSÁVEL	Verificar junto às empresas do ramo de atividade quais seriam os motivos do desinteresse pelo serviço no caso da licitação deserta ou revisão dos valores estimados no caso de licitação fracassada para uma possível repetição do certame.	Comissão de Licitação

RESPONSÁVEL	Contratação emergencial caso a repetição do certame também reste fracassada.	Diretoria de Engenharia e Arquitetura / Coordenação de Licitação
RISCO 04		
RISCO:	A empresa vencedora do certame quando convocada, não assinar o termo de contrato ou não aceitar ou retirar o instrumento equivalente.	
PROBABILIDADE:	Baixa	
IMPACTO:	Alto	
NÍVEL DE RISCO	MÉDIO	
FASE DO PROCESSO DE CONTRATAÇÃO:	Execução Contratual	
ALOCÇÃO DO RISCO	Contratante	
DANOS:	Atrasos para início e, conseqüentemente, para entrega da obra.	
AÇÕES PREVENTIVAS/ SETOR RESPONSÁVEL	Prever, dentre as cláusulas do Projeto Básico, sanções que contemplem esta situação.	Diretoria de Engenharia e Arquitetura
	Observar o prazo de validade da proposta apresentada na fase de licitação e enviar o contrato para assinatura dentro do prazo de vigência da proposta.	Coordenação de Contratos
AÇÕES DE CONTINGÊNCIA/ SETOR RESPONSÁVEL	Nos termos de inc. II, art. 40 da Lei 12.462/2011, convocar os licitantes remanescentes, na ordem de classificação, para a celebração do contrato nas condições ofertadas pelo licitante vencedor.	Comissão de Licitação/ Coordenação de Contratos
	Aplicar as sanções previstas na contratação.	Coordenação de Contratos
RISCO 05		
RISCO:	Atrasos na assinatura do contrato ou na entrega das garantias contratuais.	
PROBABILIDADE:	Média	
IMPACTO:	Baixo	
NÍVEL DE RISCO	BAIXO	
FASE DO PROCESSO DE CONTRATAÇÃO:	Execução Contratual	
ALOCÇÃO DO RISCO	Contratante	
DANOS:	Atrasos para início e, conseqüentemente, para entrega da obra.	
AÇÕES PREVENTIVAS/ SETOR	Prever, dentre as cláusulas do Projeto Básico, sanções que contemplem esta situação.	Diretoria de Engenharia e Arquitetura

AÇÕES PREVENTIVAS/ SETOR RESPONSÁVEL	Observar os prazos previstos para entrega do contrato assinado e das garantias contratuais e acompanhar a entrega, notificando a contratada caso seja verificada a ocorrência de atrasos.	Coordenação de Contratos
AÇÕES DE CONTINGÊNCIA/ SETOR RESPONSÁVEL	Aplicação das sanções previstas na contratação.	Fiscalização/ Coordenação de Contratos
RISCO 06		
RISCO:	Impossibilidade de início da obra, após a emissão da Ordem de Serviço, por restrições da Contratante (liberação do local de implantação, necessidade de execução prévia de outro serviço, interferências com outras atividades etc).	
PROBABILIDADE:	Média	
IMPACTO:	Médio	
NÍVEL DE RISCO	MÉDIO	
FASE DO PROCESSO DE CONTRATAÇÃO:	Execução Contratual	
ALOCÇÃO DO RISCO	Contratante	
DANOS:	Atrasos para início e, conseqüentemente, para entrega da obra.	
	Possibilidade de aumento de custos não previstos, principalmente com mobilização e desmobilização da equipe e de equipamentos, alugueis de estruturas para abrigar os canteiro de obras, gerenciamento de obras, dentre outros que poderão ser reclamados pela Contratada.	
AÇÕES PREVENTIVAS/ SETOR RESPONSÁVEL	Verificar junto ao setor competente no Campus, antes da emissão da Ordem de Serviço, se há algum impedimento para início da execução dos serviços nos prazos determinados na contratação.	Diretoria de Engenharia e Arquitetura
AÇÕES DE CONTINGÊNCIA/ SETOR RESPONSÁVEL	Suspender a emissão da Ordem de Serviço, solicitando que a Contratada não realize a mobilização até que os serviços sejam novamente liberados.	Diretoria de Engenharia e Arquitetura
	Verificar a necessidade de alterações contratuais para prorrogação dos prazos de execução e vigência do contratato.	Fiscalização Técnica
RISCO 07		
RISCO:	Alterações no projeto básico/ executivo inicialmente contratados, por solicitação da Contratante.	
PROBABILIDADE:	Baixa	
IMPACTO:	Baixo	
NÍVEL DE RISCO	BAIXO	
FASE DO PROCESSO DE CONTRATAÇÃO:	Execução Contratual	

ALOCAÇÃO DO RISCO	Contratante	
DANOS:	Aumento dos custos inicialmente previstos para execução do objeto.	
	Possibilidade da ocorrência de atrasos para entrega da obra.	
AÇÕES PREVENTIVAS/ SETOR RESPONSÁVEL	Elaboração dos projetos de engenharia e arquitetura de forma participativa, baseado no Plano de Necessidades apresentado pela unidade demandante.	Diretoria de Engenharia e Arquitetura
AÇÕES DE CONTINGÊNCIA/ SETOR RESPONSÁVEL	Revisão do escopo da contratação, realizando-se uma alteração contratual de prazo e/ou financeira, a ser analisada no caso concreto.	Fiscalização Técnica
RISCO 08		
RISCO:	Identificação de falhas ou omissões em qualquer das peças, orçamentos, plantas, especificações ou memoriais que compõe a contratação, que sejam irrelevantes.	
PROBABILIDADE:	Alta	
IMPACTO:	Baixo	
NÍVEL DE RISCO	MÉDIO	
FASE DO PROCESSO DE CONTRATAÇÃO:	Execução Contratual	
ALOCAÇÃO DO RISCO	Contratada	
DANOS:	Alteração dos custos e/ou prazos inicialmente previstos para execução da obra.	
AÇÕES PREVENTIVAS/ SETOR RESPONSÁVEL	Para os projetos de engenharia elaborados por empresas terceirizadas, acompanhamento sistemático de sua execução por equipe de fiscalização que contenha profissionais técnicos habilitados para a função.	Diretoria de Engenharia e Arquitetura/ Equipe de Fiscalização e Acompanhamento do Projeto de Engenharia
	Para os projetos de engenharia elaborados pela equipe de engenharia da Prefeitura de Monsenhor Paulo-MG, revisão dos projetos e orçamento, de preferência por profissionais diversos daqueles responsáveis pela sua elaboração.	Diretoria de Engenharia e Arquitetura e equipe de engenharia
	Prever, dentre as cláusulas do Projeto Básico, que tais custos serão absorvidos pela Contratada.	Diretoria de Engenharia e Arquitetura
	Prever, dentre as cláusulas do Projeto Básico, a definição de subestimativas ou superestimativas relevantes para o objeto.	Diretoria de Engenharia e Arquitetura
AÇÕES DE CONTINGÊNCIA/ SETOR RESPONSÁVEL	Caso a Contratada venha requerer tais valores, a alteração contratual deverá ser negada pela fiscalização. Observar o Acórdão 1.977/2013 - Plenário do Tribunal de Contas da União.	Fiscalização Técnica

RISCO 09		
RISCO:	Identificação de falhas ou omissões em qualquer das peças, orçamentos, plantas, especificações ou memoriais que compõe a contratação, em que a obrigação de fazer pela Contratada esteja expressamente estipulada no instrumento convocatório e/ou seus anexos	
PROBABILIDADE:	Baixa	
IMPACTO:	Baixo	
NÍVEL DE RISCO	BAIXO	
FASE DO PROCESSO DE CONTRATAÇÃO:	Execução Contratual	
ALOCAÇÃO DO RISCO	Contratada	
DANOS:	Alteração dos custos e/ou prazos inicialmente previstos para execução da obra.	
AÇÕES PREVENTIVAS/ SETOR RESPONSÁVEL	Para os projetos de engenharia elaborados por empresas terceirizadas, acompanhamento sistemático de sua execução por equipe de fiscalização que contenha profissionais técnicos habilitados para a função.	Diretoria de Engenharia e Arquitetura/ Equipe de Fiscalização e Acompanhamento do Projeto de Engenharia
	Para os projetos de engenharia elaborados pela equipe de engenharia do Prefeitura de Monsenhor Paulo-MG, revisão dos projetos e orçamento, de preferência por profissionais diversos daqueles responsáveis pela sua elaboração.	Diretoria de Engenharia e Arquitetura e equipe de engenharia
	Prever, dentre as cláusulas do Projeto Básico, que tais custos serão absorvidos pela Contratada.	Diretoria de Engenharia e Arquitetura
AÇÕES DE CONTINGÊNCIA/ SETOR RESPONSÁVEL	Caso a Contratada venha requerer tais valores, a alteração contratual deverá ser negada pela fiscalização. Observar o Acórdão 1.977/2013 - Plenário do Tribunal de Contas da União.	Fiscalização Técnica
RISCO 10		
RISCO:	Identificação de falhas ou omissões em qualquer das peças, orçamentos, plantas, especificações ou memoriais que compõe a contratação, que sejam relevantes.	
PROBABILIDADE:	Média	
IMPACTO:	Alto	
NÍVEL DE RISCO	ALTO	
FASE DO PROCESSO DE CONTRATAÇÃO:	Execução Contratual	
ALOCAÇÃO DO RISCO	Contratante	

DANOS:	Alteração dos custos e/ou prazos inicialmente previstos para execução da obra.	
AÇÕES PREVENTIVAS/ SETOR RESPONSÁVEL	Para os projetos de engenharia elaborados por empresas terceirizadas, acompanhamento sistemático de sua execução por equipe de fiscalização que contenha profissionais técnicos habilitados para a função.	Diretoria de Engenharia e Arquitetura/ Equipe de Fiscalização e Acompanhamento do Projeto de Engenharia
	Para os projetos de engenharia elaborados pela equipe de engenharia da Prefeitura de Monsenhor Paulo-MG, revisão dos projetos e orçamento, de preferência por profissionais diversos daqueles responsáveis pela sua elaboração.	Diretoria de Engenharia e Arquitetura e equipe de engenharia
	Prever, dentre as cláusulas do Projeto Básico, a definição de subestimativas ou superestimativas relevantes para o objeto.	Diretoria de Engenharia e Arquitetura
AÇÕES DE CONTINGÊNCIA/ SETOR RESPONSÁVEL	Após avaliação da Fiscalização Técnica do Contrato e desde que sejam atendidas as demais exigências postas no Acórdão 1.977 /2013 para aditivos por falhas, encaminhar a proposta de alteração contratual à autoridade competente.	Fiscalização Técnica
RISCO 11		
RISCO:	Diferença entre os quantitativos da planilha de orçamento e os quantitativos que serão efetivamente executados na obra, devido a incertezas inerentes ao objeto ou a alguns serviços que compõe o objeto.	
PROBABILIDADE:	Baixa	
IMPACTO:	Médio	
NÍVEL DE RISCO	BAIXO	
FASE DO PROCESSO DE CONTRATAÇÃO:	Execução Contratual	
ALOCAÇÃO DO RISCO	Contratada	
DANOS:	Alteração dos custos e/ou prazos inicialmente previstos para execução da obra.	
AÇÕES PREVENTIVAS/ SETOR RESPONSÁVEL	Por se tratar de obra em que os quantitativos dos serviços a serem executados podem ser definidos com precisão, optou-se por adotar o regime de execução de empreitada por preço unitário.	Equipe de Planejamento da Contratação
AÇÕES DE CONTINGÊNCIA/ SETOR RESPONSÁVEL	Para as obras contratadas no regime de empreitada por preço global, a remuneração da contratada será após a execução de cada etapa, previamente definida no cronograma físico-financeiro. As medições de campo das quantidades realizadas devem ser precisas apenas o suficiente para definir o percentual executado.	Fiscalização Técnica

RISCO 12		
RISCO:	Preços de insumos que compõe a execução do objeto abaixo do preço de mercado.	
PROBABILIDADE:	Média	
IMPACTO:	Baixo	
NÍVEL DE RISCO	BAIXO	
FASE DO PROCESSO DE CONTRATAÇÃO:	Execução Contratual	
ALOCAÇÃO DO RISCO	Contratada	
DANOS:	Alteração dos custos inicialmente previstos para execução da obra.	
AÇÕES PREVENTIVAS/ SETOR RESPONSÁVEL	Prever, dentre as cláusulas do Projeto Básico, que será realizada alteração contratual para aumento dos preços fornecidos pela Contratada, em nenhuma hipótese.	Diretoria de Engenharia e Arquitetura
AÇÕES DE CONTINGÊNCIA/ SETOR RESPONSÁVEL	Caso a Contratada venha requerer tais valores, a alteração contratual deverá ser negada pela fiscalização.	Fiscalização Técnica
RISCO 13		
RISCO:	Execução dos serviços com qualidade abaixo da especificada na contratação e/ou em desacordo com normas técnicas e legislações vigentes.	
PROBABILIDADE:	Média	
IMPACTO:	Alto	
NÍVEL DE RISCO	ALTO	
FASE DO PROCESSO DE CONTRATAÇÃO:	Execução Contratual	
ALOCAÇÃO DO RISCO	Contratada	
DANOS:	Alteração dos custos inicialmente previstos para execução da obra.	
	Atrasos para conclusão da obra decorrentes da necessidade de refazimento de serviços.	
AÇÕES PREVENTIVAS/ SETOR RESPONSÁVEL	Fiscalizar continuamente a execução dos serviços, realizando visitas <i>in loco</i> .	Fiscalização Técnica
	Prever, dentre as cláusulas do Projeto Básico, sanções que contemplem esta situação.	Diretoria de Engenharia e Arquitetura
AÇÕES DE CONTINGÊNCIA/ SETOR RESPONSÁVEL	Notificar prontamente a Contratada sempre que verificada a necessidade de correção de algum serviço já executado.	Fiscalização Técnica
	Aplicação das sanções previstas na contratação.	Fiscalização/ Coordenação de Contratos

RISCO 14		
RISCO:	Alteração da legislação, regulamentos e normas que causem alterações no projeto inicialmente contratado.	
PROBABILIDADE:	Baixa	
IMPACTO:	Baixo	
NÍVEL DE RISCO	BAIXO	
FASE DO PROCESSO DE CONTRATAÇÃO:	Execução Contratual	
ALOCAÇÃO DO RISCO	Contratante	
DANOS:	Alteração dos custos e/ou prazos inicialmente previstos para execução da obra.	
AÇÕES PREVENTIVAS/ SETOR RESPONSÁVEL	Não identificadas.	-
AÇÕES DE CONTINGÊNCIA/ SETOR RESPONSÁVEL	Revisão do escopo da contratação, realizando-se uma alteração contratual de prazo e/ou financeira, a ser analisada no caso concreto.	Fiscalização Técnica
RISCO 15		
RISCO:	Descumprimento das obrigações trabalhistas, previdenciárias e com FGTS pela Contratada.	
PROBABILIDADE:	Baixa	
IMPACTO:	Alto	
NÍVEL DE RISCO	MÉDIO	
FASE DO PROCESSO DE CONTRATAÇÃO:	Execução Contratual	
ALOCAÇÃO DO RISCO	Contratante	
DANOS:	Prejuízo aos trabalhadores alocados na execução do objeto. Possibilidade de demandas judiciais trabalhistas contra a Contratante.	
AÇÕES PREVENTIVAS/ SETOR RESPONSÁVEL	Prever, dentre as cláusulas do Projeto Básico, a responsabilidade exclusiva da Contratada sobre o pagamento das obrigações trabalhistas, previdenciárias e com FGTS.	Diretoria de Engenharia e Arquitetura
	Prever, dentre as cláusulas do Projeto Básico, sanções que contemplem esta situação.	Diretoria de Engenharia e Arquitetura
	Acompanhar e fiscalizar a execução do contrato, solicitando, nos termos da Instrução Normativa SEGES n. 06/2018, os documentos comprobatórios de cumprimento das obrigações trabalhistas, previdenciárias e com FGTS pela Contratada.	Fiscalização Administrativa

	Prever a possibilidade de rescisão do contrato por ato unilateral e escrito da contratante e a aplicação das penalidades cabíveis para os casos do não pagamento dos salários e demais verbas trabalhistas, bem como pelo não recolhimento das contribuições sociais, previdenciárias e para com o Fundo de Garantia do Tempo de Serviço (FGTS), em relação aos empregados da contratada que efetivamente participarem da execução do contrato.	Diretoria de Engenharia e Arquitetura
AÇÕES DE CONTINGÊNCIA/ SETOR RESPONSÁVEL	Reter o pagamento da fatura mensal, em valor proporcional ao inadimplemento, até que a situação seja regularizada.	Fiscalização Administrativa
	Rescisão contratual.	Fiscalização/ Coordenação de Contratos
RISCO 16		
RISCO:	Ocorrência de acidentes de trabalho durante a execução dos serviços.	
PROBABILIDADE:	Baixa	
IMPACTO:	Médio	
NÍVEL DE RISCO	BAIXO	
FASE DO PROCESSO DE CONTRATAÇÃO:	Execução Contratual	
ALOCÇÃO DO RISCO	Contratada	
DANOS:	Prejuízos ao trabalhador com a ocorrência de lesão corporal ou perturbação funcional que causa a morte ou a perda ou redução, permanente ou temporária, da capacidade para o trabalho	
	Onerar o contrato com a possibilidade de pagamento de indenizações.	
AÇÕES PREVENTIVAS/ SETOR RESPONSÁVEL	Prever, dentre as cláusulas do Projeto Básico, que a Contratada deverá responder por qualquer acidente de trabalho na execução dos serviços.	Diretoria de Engenharia e Arquitetura
	Prever, dentre as cláusulas do Projeto Básico, que a Contratada deverá cumprir as Normas Regulamentadoras de Segurança no Trabalho.	Diretoria de Engenharia e Arquitetura
	Avaliar, durante as visitas rotineiras da equipe de fiscalização, as condições do canteiro de obras, verificando a utilização de Equipamentos de Proteção Individual e a instalação de Equipamentos de Proteção Coletiva.	Fiscalização Técnica
	Notificar a Contratada, caso sejam verificadas irregularidades em relação às normas de segurança no trabalho.	Fiscalização Técnica

	Em caso de persistência da irregularidade, instaurar processo para aplicação das sanções previstas na contratação.	Fiscalização Técnica/ Coordenação de Contratos
AÇÕES DE CONTINGÊNCIA/ SETOR RESPONSÁVEL	Em caso de acidentes, solicitar que a Contratada realize os procedimentos administrativos necessários junto aos órgãos competentes e encaminhe à fiscalização a Comunicação de Acidente de Trabalho (CAT) registrada junto à Previdência Social.	Fiscalização Técnica
RISCO 17		
RISCO:	Ocorrência de roubos e furtos na obra.	
PROBABILIDADE:	Baixa	
IMPACTO:	Médio	
NÍVEL DE RISCO	BAIXO	
FASE DO PROCESSO DE CONTRATAÇÃO:	Execução Contratual	
ALOCÇÃO DO RISCO	Contratada	
DANOS:	Prejuízos e aumento dos custos inicialmente previstos para execução da obra.	
AÇÕES PREVENTIVAS/ SETOR RESPONSÁVEL	Prever, dentre as cláusulas do Projeto Básico, que a Contratada deverá manter vigilância da obra e se responsabilizará pelos danos e prejuízos oriundos de roubos e furtos.	Diretoria de Engenharia e Arquitetura
AÇÕES DE CONTINGÊNCIA/ SETOR RESPONSÁVEL	Não identificadas.	-
RISCO 18		
RISCO:	Atrasos da obra decorrentes de chuvas ou outros eventos climáticos e ambientais.	
PROBABILIDADE:	Baixa	
IMPACTO:	Médio	
NÍVEL DE RISCO	BAIXO	
FASE DO PROCESSO DE CONTRATAÇÃO:	Execução Contratual	
ALOCÇÃO DO RISCO	Compartilhado	
DANOS:	Atrasos para entrega da obra.	
AÇÕES PREVENTIVAS/ SETOR RESPONSÁVEL	Prever, dentre as cláusulas do Projeto Básico, que a Contratada arcará com os prejuízos advindos de chuvas ocorridas dentro das médias históricas dos últimos 12 meses, sendo justificável atrasos na execução da obra somente se registradas chuvas acima da média histórica.	Diretoria de Engenharia e Arquitetura

AÇÕES DE CONTINGÊNCIA/ SETOR RESPONSÁVEL	Avaliar, caso seja solicitada prorrogação do prazo de execução do objeto pela Contratada, se as chuvas ocorridas preenchem os requisitos de excepcionalidade. Em caso afirmativo, realizar a prorrogação do prazo de execução. Caso contrário, avaliar a necessidade de prorrogação da vigência contratual.	Fiscalização Técnica
RISCO 19		
RISCO:	Aumento nos custos de quaisquer dos insumos que compõem a execução da obra, não decorrentes de alterações tributárias ou políticas públicas, ensejando aumentos de custos superiores aos índices de reajuste contratual.	
PROBABILIDADE:	Baixa	
IMPACTO:	Baixo	
NÍVEL DE RISCO	BAIXO	
FASE DO PROCESSO DE CONTRATAÇÃO:	Execução Contratual	
ALOCAÇÃO DO RISCO	Contratada	
DANOS:	Alteração dos custos inicialmente previstos para execução da obra.	
AÇÕES PREVENTIVAS/ SETOR RESPONSÁVEL	Prever, dentre as cláusulas do Projeto Básico, que a Contratada arcará com aumento nos custos de quaisquer dos insumos que compõem a execução da obra, não decorrentes de alterações tributárias ou políticas públicas, ensejando aumentos de custos superiores aos índices de reajuste contratual.	Diretoria de Engenharia e Arquitetura
AÇÕES DE CONTINGÊNCIA/ SETOR RESPONSÁVEL	Não identificadas	-
RISCO 20		
RISCO:	Alteração nos custos de quaisquer dos insumos que compõem a execução da obra, decorrentes de alterações tributárias ou políticas públicas, ensejando aumentos ou redução de custos.	
PROBABILIDADE:	Baixa	
IMPACTO:	Baixo	
NÍVEL DE RISCO	BAIXO	
FASE DO PROCESSO DE CONTRATAÇÃO:	Execução Contratual	
ALOCAÇÃO DO RISCO	Compartilhado	
DANOS:	Alteração dos custos inicialmente previstos para execução da obra.	

AÇÕES PREVENTIVAS/ SETOR RESPONSÁVEL	Não identificadas	-
AÇÕES DE CONTINGÊNCIA/ SETOR RESPONSÁVEL	Para estes casos, a Contratante procederá a correção dos valores pagos, considerando as novas alíquotas vigente.	Fiscalização Técnica
RISCO 21		
RISCO:	Prejuízos decorrentes de incêndios, alagamentos da obra ou outros decorrentes de fenômenos climáticos	
PROBABILIDADE:	Baixa	
IMPACTO:	Médio	
NÍVEL DE RISCO	BAIXO	
FASE DO PROCESSO DE CONTRATAÇÃO:	Execução Contratual	
ALOCÇÃO DO RISCO	Contratada	
DANOS:	Alteração dos custos inicialmente previstos para execução da obra.	
	Atrasos na execução do objeto	
AÇÕES PREVENTIVAS/ SETOR RESPONSÁVEL	Prever, dentre as cláusulas do Projeto Básico, que a Contratada arcará com os prejuízos decorrentes de incêndios, alagamentos da obra ou outros decorrentes de fenômenos climáticos	Diretoria de Engenharia e Arquitetura
AÇÕES DE CONTINGÊNCIA/ SETOR RESPONSÁVEL	Solicitar que a Contratada providencie os reparos necessários para entrega do objeto nas condições inicialmente previstas na contratação.	Fiscalização Técnica
RISCO 22		
RISCO:	Risco de inadimplência da Contratante.	
PROBABILIDADE:	Baixa	
IMPACTO:	Alto	
NÍVEL DE RISCO	MÉDIO	
FASE DO PROCESSO DE CONTRATAÇÃO:	Execução Contratual	
ALOCÇÃO DO RISCO	Contratante	
DANOS:	Em caso de atraso superior a 90 (noventa) dias dos pagamentos devidos pela Administração, o Contratado poderá optar pela suspensão do cumprimento de suas obrigações até que seja normalizada a situação.	
	Atrasos para entrega da obra.	

AÇÕES PREVENTIVAS/ SETOR RESPONSÁVEL	Licitação da obra somente com a garantia da disponibilidade do recurso orçamentário, indicada pelo setor competente.	Diretoria de Orçamento e Finanças
AÇÕES DE CONTINGÊNCIA/ SETOR RESPONSÁVEL	Em caso de dificuldades no repasse de recursos orçamentários pelo Governo Federal, planejamento dos pagamentos para evitar a suspensão da execução da obra pela Contratada.	Diretoria de Orçamento e Finanças
RISCO 23		
RISCO:	Rescisão ou anulação do contrato, por culpa da Contratada.	
PROBABILIDADE:	Média	
IMPACTO:	Alto	
NÍVEL DE RISCO	ALTO	
FASE DO PROCESSO DE CONTRATAÇÃO:	Execução Contratual	
ALOCÇÃO DO RISCO	Contratada	
DANOS:	Atrasos para entrega da obra.	
	Alteração dos custos inicialmente previstos para execução da obra.	
	Necessidade de realização de nova licitação ou de contratação de remanescente, impactando no planejamento da Setor de Licitações.	
AÇÕES PREVENTIVAS/ SETOR RESPONSÁVEL	Prever, dentre as cláusulas do Projeto Básico, sanções que contemplem esta situação.	Diretoria de Engenharia e Arquitetura
AÇÕES DE CONTINGÊNCIA/ SETOR RESPONSÁVEL	Instaurar processo para aplicação das penalidades à Contratada.	Fiscalização Técnica/ Coordenação de Contratos
	Realizar a contratação do remanescente da obra, nos termos do art. 41 da Lei 12.462/2011.	Diretoria de Engenharia e Arquitetura/ Diretoria de Administração
<hr/> Dimas Raoni Ambrósio Nogueira - CREA MG 140264D		



PREFEITURA MUNICIPAL DE MONSENHOR PAULO

Rua José Américo, 525, centro, CEP 37.405-000

Monsenhor Paulo – MG - Telefax: (35) 3263-1322

CROQUI LOCALIZAÇÃO ESTRADAS VICINAIS COM COORDENADAS

PAVIMENTAÇÃO DE ESTRADAS VICINAIS EM BLOQUETE SEXTAVADO –
Zona Rural - Monsenhor Paulo/MG

Endereço: Comunidade dos Óleos, Estrada Vicinal Maxtovar (Monsenhor Paulo X Varginha (próx. Km 17)), Morro da Capril 1 e 3 (Comunidade do Moinho) e Morro das Andorinhas

Morro da comunidade dos Óleos



Área: 499,87 m²

COORDENADAS

Inicial (P1)

Lat:458862.129

Long:7601352.509

Final (P2)

Lat:458913.162

Long:7601269.812



PREFEITURA MUNICIPAL DE MONSENHOR PAULO

Rua José Américo, 525, centro, CEP 37.405-000

Monsenhor Paulo – MG - Telefax: (35) 3263-1322

Estrada Vicinal Maxtovar (Monsenhor Paulo X Varginha (próx. Km 17))



Área: 300,34 m²

COORDENADAS

Inicial:

Lat:457438.998

Long:7602177.000

Final:

Lat:457492.580

Long:7602153.797



PREFEITURA MUNICIPAL DE MONSENHOR PAULO

Rua José Américo, 525, centro, CEP 37.405-000

Monsenhor Paulo – MG - Telefax: (35) 3263-1322

PARTE 03 DO MORRO DA CAPRIL NA ESTRADA DO MOINHO



Área: 771,00 m²

Inicial

Lat:456857.7759

Long:7599856.1966

Final

Lat:456978.9134

Long:7599940.5423



PREFEITURA MUNICIPAL DE MONSENHOR PAULO

Rua José Américo, 525, centro, CEP 37.405-000

Monsenhor Paulo – MG - Telefax: (35) 3263-1322

PARTE 01 – MORRO DA CAPRIL NA ESTRADA DO MOINHO



Área: 465,04 m²

Inicial

Lat:456645.483

Long:7599735.673

Final

Lat:456731.863

Long:7599752.982



PREFEITURA MUNICIPAL DE MONSENHOR PAULO

Rua José Américo, 525, centro, CEP 37.405-000

Monsenhor Paulo – MG - Telefax: (35) 3263-1322

MORRO DAS ANDORINHAS



Área: 819,06 m²

Inicial

Lat:456539.636

Long:7597388.673

Final

Lat:456505.803

Long:7597234.965



PREFEITURA MUNICIPAL DE MONSENHOR PAULO

Rua José Américo, 525, centro, CEP 37.405-000

Monsenhor Paulo – MG - Telefax: (35) 3263-1322

Monsenhor Paulo - MG, 11 de novembro de 2024

Respeitosamente,

Dimas Raoni Ambrósio Nogueira

Diretor Departamento de Obras e Serviços

Engenheiro Civil – CREA/MG -140.264/D



PO - PLANILHA ORÇAMENTÁRIA
Orçamento Base para Licitação - OGU

Grau de Sigilo
#PUBLICO

Nº OPERAÇÃO 1089447-90	Nº TransfereGOV 948526/2023	PROPONENTE / TOMADOR PREFEITURA MUNICIPAL DE MONSENHOR PAULO	APELIDO DO EMPREENDIMENTO PAVIMENTAÇÃO EM BLOQUETE SEXTAVADO NAS ESTRADAS VICINAIS DE MONSENHOR			
LOCALIDADE SINAPI BELO HORIZONTE	DATA BASE 06-24 (N DES.)	DESCRIÇÃO DO LOTE PAVIMENTAÇÃO EM BLOQUETE SEXTAVADO NAS ESTRADAS VICINAIS	MUNICÍPIO / UF MONSENHOR PAULO - MG	BDI 1 23,29%	BDI 2 0,00%	BDI 3 0,00%

Item	Fonte	Código	Descrição	Unidade	Quantidade	Custo Unitário (sem BDI) (R\$)	BDI (%)	Preço Unitário (com BDI) (R\$)	Preço Total (R\$)	RECURSO
PAVIMENTAÇÃO EM BLOQUETE SEXTAVADO NAS ESTRADAS VICINAIS DE MONSENHOR PAULO, MG									485.166,19	
1.			PAVIMENTAÇÃO DAS ESTRADAS VICINAIS					-	485.166,19	
1.1.			Canteiro Obra					-	23.894,73	
1.1.1.	SINAPI	103689	FORNECIMENTO E INSTALAÇÃO DE PLACA DE OBRA COM CHAPA GALVANIZADA E ESTRUTURA DE MADEIRA. AF_03/2022_PS	M2	4,50	308,43	BDI 1	380,26	1.711,17	RA
1.1.2.	SICRO	P9812	Engenheiro	MES	0,55	25.050,78	BDI 1	30.885,11	16.986,81	RA
1.1.3.	SETOP	ED-50155	LOCAÇÃO DE BANHEIRO QUÍMICO, DIMENSÃO (110X120X230)CM, LINHA PADRÃO, CONTENDO UMA (1) PIA/HIGIENIZADOR DE MÃOS, INCLUSIVE MANUTENÇÃO E MOBILIZAÇÃO/DESMOBILIZAÇÃO	MES	5,00	843,01	BDI 1	1.039,35	5.196,75	RA
1.2.			MEIO-FIO/SARJETA					-	126.137,54	
1.2.1.	SINAPI	94287	EXECUÇÃO DE SARJETA DE CONCRETO USINADO, MOLDADA IN LOCO EM TRECHO RETO, 30 CM BASE X 10 CM ALTURA. AF_01/2024	M	1.144,52	33,65	BDI 1	41,49	47.486,13	RA
1.2.2.	SICRO	2003377	Meio-fio de concreto - MFC 05 - areia e brita comerciais - fôrma de madeira	M	1.144,52	55,74	BDI 1	68,72	78.651,41	RA
1.3.			CALCAMENTO					-	333.610,17	
1.3.1.	SINAPI	92394	EXECUÇÃO DE PAVIMENTO EM PISO INTERTRAVADO, COM BLOCO SEXTAVADO DE 25 X 25 CM, ESPESSURA 8 CM. AF_10/2022	M2	2.952,41	82,43	BDI 1	101,63	300.053,43	RA
1.3.2.	SICRO	5915319	Transporte com caminhão basculante de 14 m³ - rodovia em leito natural	TXKM	3.065,49	0,87	BDI 1	1,07	3.280,07	RA
1.3.3.	SICRO	5915321	Transporte com caminhão basculante de 14 m³ - rodovia pavimentada	TXKM	10.482,21	0,70	BDI 1	0,86	9.014,70	RA
1.3.4.	SICRO	2003377	Meio-fio de concreto - MFC 05 - areia e brita comerciais - fôrma de madeira	M	309,40	55,74	BDI 1	68,72	21.261,97	RA
1.4.			SINALIZAÇÃO VERTICAL					-	1.523,75	
1.4.1.	SICRO	5213464	Placa de advertência em aço, lado de 0,60 m - película retrorrefletiva tipo I + SI - fornecimento e implantação	unid.	5,00	247,18	BDI 1	304,75	1.523,75	RA

Encargos sociais: Para elaboração deste orçamento, foram utilizados os encargos sociais do SINAPI para a Unidade da Federação indicada.

Observações:

Foi considerado arredondamento de duas casas decimais para Quantidade; Custo Unitário; BDI; Preço Unitário; Preço Total.
Siglas da Composição do Investimento: RA - Rateio proporcional entre Repasse e Contrapartida; RP - 100% Repasse; CP - 100% Contrapartida; OU - 100% Outros.



PO - PLANILHA ORÇAMENTÁRIA
Orçamento Base para Licitação - OGU

Grau de Sigilo
#PUBLICO

Nº OPERAÇÃO 1089447-90	Nº TransfereGOV 948526/2023	PROPONENTE / TOMADOR PREFEITURA MUNICIPAL DE MONSENHOR PAULO	APELIDO DO EMPREENDIMENTO PAVIMENTAÇÃO EM BLOQUETE SEXTAVADO NAS ESTRADAS VICINAIS DE MONSENHOR			
LOCALIDADE SINAPI BELO HORIZONTE	DATA BASE 06-24 (N DES.)	DESCRIÇÃO DO LOTE PAVIMENTAÇÃO EM BLOQUETE SEXTAVADO NAS ESTRADAS VICINAIS	MUNICÍPIO / UF MONSENHOR PAULO - MG	BDI 1 23,29%	BDI 2 0,00%	BDI 3 0,00%

Item	Fonte	Código	Descrição	Unidade	Quantidade	Custo Unitário (sem BDI) (R\$)	BDI (%)	Preço Unitário (com BDI) (R\$)	Preço Total (R\$)
PAVIMENTAÇÃO EM BLOQUETE SEXTAVADO NAS ESTRADAS VICINAIS DE MONSENHOR PAULO, MG									485.166,19

MONSENHOR PAULO - MG
Local
segunda-feira, 30 de dezembro de 2024
Data

Responsável Técnico
Nome: DIMAS RAONI AMBROSIO NOGUEIRA
CREA/CAU: 140.026/D
ART/RRT: MG20242792644

← RECURSO

Assinado eletronicamente por:
Dimas Raoni Ambrósio Nogueira
CPF: ***.518.476-**
Data: 17/01/2025 13:02:47 -03:00





MANIFESTO DE ASSINATURAS



Código de validação: 2UAAX-6Q5H9-DBM74-774ZG

Esse documento foi assinado pelos seguintes signatários nas datas indicadas (Fuso horário de Brasília):

- ✓ Dimas Raoni Ambrósio Nogueira (CPF ***.518.476-**) em 17/01/2025 13:02 - Assinado eletronicamente

Endereço IP	Geolocalização
187.110.132.170	Lat: -21,756108 Long: -45,539751 Precisão: 18 (metros)
Autenticação	dimasraoni14@gmail.com
Email verificado	
5iJBKsG1LgVRyilb4Oagf9uPQrTtCY0F1cDmOf03BE=	
SHA-256	

Para verificar as assinaturas, acesse o link direto de validação deste documento:

<https://assinador.silosign.com.br/validate/2UAAX-6Q5H9-DBM74-774ZG>

Ou acesse a consulta de documentos assinados disponível no link abaixo e informe o código de validação:

<https://assinador.silosign.com.br/validate>

Nº OPERAÇÃO 1089447-90	Nº TRANSFEREGOV 948526/2023	PROPONENTE / TOMADOR PREFEITURA MUNICIPAL DE MONSENHOR PAULO
----------------------------------	---------------------------------------	--

APELIDO DO EMPREENDIMENTO / DESCRIÇÃO DO LOTE PAVIMENTAÇÃO EM BLOQUETE SEXTAVADO NAS ESTRADAS VICINAIS DE MONSENHOR PAULO, MG / PAVIMENTAÇÃO EM BLOQUETE
--

Conforme legislação tributária municipal, definir estimativa de percentual da base de cálculo para o ISS:	100,00%
Sobre a base de cálculo, definir a respectiva alíquota do ISS (entre 2% e 5%):	5,00%

BDI 1

TIPO DE OBRA Construção de Praças Urbanas, Rodovias, Ferrovias e recapeamento e pavimentação de vias urbanas
--

Itens	Siglas	% Adotado
Administração Central	AC	4,01%
Seguro e Garantia	SG	0,32%
Risco	R	0,50%
Despesas Financeiras	DF	0,75%
Lucro	L	6,64%
Tributos (impostos COFINS 3%, e PIS 0,65%)	CP	3,65%
Tributos (ISS, variável de acordo com o município)	ISS	5,00%
Tributos (Contribuição Previdenciária sobre a Receita Bruta - 0% ou 4,5% - Desoneração)	CPRB	0,00%
BDI SEM desoneração (Fórmula Acórdão TCU)	BDI PAD	23,29%

Os valores de BDI foram calculados com o emprego da fórmula:

$$BDI = \frac{(1+AC + S + R + G) * (1 + DF) * (1+L)}{(1-CP-ISS-CRPB)} - 1$$

Declaro para os devidos fins que, conforme legislação tributária municipal, a base de cálculo deste tipo de obra corresponde à 100%, com a respectiva alíquota de 5%.

Declaro para os devidos fins que o regime de Contribuição Previdenciária sobre a Receita Bruta adotado para elaboração do orçamento foi SEM Desoneração, e que esta é a alternativa mais adequada para a Administração Pública.

Observações:

MONSENHOR PAULO - MG
Local

quarta-feira, 4 de dezembro de 2024
Data

Responsável Técnico

Nome: DIMAS RAONI AMBROSIO NOGUEIRA

CREA/CAU: 140.026/D

ART/RRT: MG20242792644

APELIDO DO EMPREENDIMENTO PAVIMENTAÇÃO EM BLOQUETE SEXTAVADO NAS ESTRADAS VICINAIS DE MONSENHOR	Nº TransfereGOV 948526/2023	Nº OPERAÇÃO 1089447-90	PROPONENTE / TOMADOR PREFEITURA MUNICIPAL DE MONSENHOR PAULO
---	---------------------------------------	----------------------------------	--

Item	Descrição	Unidade	Quantidade	Memória de Cálculo
PAVIMENTAÇÃO EM BLOQUETE SEXTAVADO NAS ESTRADAS VICINAIS DE MONSENHOR PAULO, MG				
1. PAVIMENTAÇÃO DAS ESTRADAS VICINAIS				
1.1.	Canteiro Obra		-	
1.1.1.	FORNECIMENTO E INSTALAÇÃO DE PLACA DE OBRA COM CHAPA GALVANIZADA E ESTRUTURA DE MADEIRA. AF_03/2022_PS	M2	4,50	1 Instalação de placa de 1,50 x 3,00 metros
1.1.2.	Engenheiro	MES	0,67	Fiscalização 2 horas dias x 3 dias semanais x 4 semanas mês x 5 meses de obra= 120 horas sendo 0,68 mês. Considerando mês c/ 176 horas
1.1.3.	LOCAÇÃO DE BANHEIRO QUÍMICO, DIMENSÃO (110X120X230)CM, LINHA PADRÃO, CONTENDO UMA (1) PIA/HIGIENIZADOR DE MÃOS, INCLUSIVE MANUTENÇÃO E MOBILIZAÇÃO/DESMOBILIZAÇÃO	MES	5,00	Locação Banheiro Químico mês
1.2. MEIO-FIO/SARJETA				
1.2.1.	EXECUÇÃO DE SARJETA DE CONCRETO USINADO, MOLDADA IN LOCO EM TRECHO RETO, 30 CM BASE X 10 CM ALTURA. AF_01/2024	M	1.144,52	Metro Linear de cada morro x 2 lados
1.2.2.	Meio-fio de concreto - MFC 05 - areia e brita comerciais - fôrma de madeira	M	1.144,52	Metro Linear de cada morro x 2 lados
1.3. CALCAMENTO				
1.3.1.	EXECUÇÃO DE PAVIMENTO EM PISO INTERTRAVADO, COM BLOCO SEXTAVADO DE 25 X 25 CM, ESPESSURA 8 CM. AF_10/2022	M2	2.952,41	Metro Linear de cada morro x 5,16 m largura de calcamento
1.3.2.	Transporte com caminhão basculante de 14 m³ - rodovia em leito natural	TXKM	3.065,49	área de cada morro x 0,06 cm espessura x distancia km estrada terra x 1,8 densidade areia tonelada
1.3.3.	Transporte com caminhão basculante de 14 m³ - rodovia pavimentada	TXKM	10.482,21	área de cada morro x 0,06 cm espessura x distancia km rodovia pavimentada x 1,8 densidade areia tonelada
1.3.4.	Meio-fio de concreto - MFC 05 - areia e brita comerciais - fôrma de madeira	M	309,40	Travamento com meio fio a cada 10 metros de comprimento de cada morro. Quantidade de travamento x largura do morro
1.4. SINALIZAÇÃO VERTICAL				
1.4.1.	Placa de advertência em aço, lado de 0,60 m - película retrorrefletiva tipo I + SI - fornecimento e implantação	unid.	5,00	Instalação de placa com mão de obra inclusa para implantação no local de cada morro

FRENTES DE OBRA:

Agrupador de Eventos	MORRO DAS ANDORINHAS	
	1	2
TOTAL FINANC. POR FRENTE (R\$):	136.724,05	77.334,21
Canteiro Obra	4,50	
Canteiro Obra	0,18	0,11
Canteiro Obra	1,42	0,82
MEIO-FIO/SARJETA	318,79	180,95
MEIO-FIO/SARJETA	318,79	180,95
CALCAMENTO	822,25	466,83
CALCAMENTO	745,95	579,80
CALCAMENTO	2.513,12	1.426,82
CALCAMENTO	87,52	51,60
SINALIZAÇÃO VERTICAL	1,00	1,00

MONSENHOR PAULO - MG

Local

quinta-feira, 19 de dezembro de 2024

Data

Responsável Técnico

Nome: DIMAS RAONI AMBROSIO NOGUEIRA

CREA/CAU: 140.026/D

ART/RRT: MG20242792644

APELIDO DO EMPREENDIMENTO PAVIMENTAÇÃO EM BLOQUETE SEXTAVADO NAS ESTRADAS VICINAIS DE MONSENHOR	Nº TransfereGOV 948526/2023	Nº OPERAÇÃO 1089447-90	PROPONENTE / TOMADOR PREFEITURA MUNICIPAL DE MONSENHOR PAULO
---	---------------------------------------	----------------------------------	--

Item	Descrição	Unidade	Quantidade	#REF!			
				ESTRADA VICINAL VARGINHA X MONSENHOR PAULO KM	MORRO COMUNIDADE DOS OLEOS	MORRO CAPRIL PARTE 03	6
PAVIMENTAÇÃO EM BLOQUETE SEXTAVADO NAS ESTRADAS VICINAIS DE MONSENHOR PAULO, MG				3	4	5	6
1.	PAVIMENTAÇÃO DAS ESTRADAS VICINAIS		-	63.912,76	83.356,53	127.544,85	
1.1.	Canteiro Obra		-				
1.1.1.	FORNECIMENTO E INSTALAÇÃO DE PLACA DE OBRA COM CHAPA GALVANIZADA E ESTRUTURA DE MADEIRA. AF_03/2022_PS	M2	4,50				
1.1.2.	Engenheiro	MES	0,67	0,09	0,12	0,17	
1.1.3.	LOCAÇÃO DE BANHEIRO QUÍMICO, DIMENSÃO (110X120X230)CM, LINHA PADRÃO, CONTENDO UMA (1) PIA/HIGIENIZADOR DE MÃOS, INCLUSIVE MANUTENÇÃO E MOBILIZAÇÃO/DESMOBILIZAÇÃO	MES	5,00	0,55	0,88	1,33	
1.2.	MEIO-FIO/SARJETA		-				
1.2.1.	EXECUÇÃO DE SARJETA DE CONCRETO USINADO, MOLDADA IN LOCO EM TRECHO RETO, 30 CM BASE X 10 CM ALTURA. AF_01/2024	M	1.144,52	149,86	194,60	300,32	
1.2.2.	Meio-fio de concreto - MFC 05 - areia e brita comerciais - fôrma de madeira	M	1.144,52	149,86	194,60	300,32	
1.3.	CALCAMENTO		-				
1.3.1.	EXECUÇÃO DE PAVIMENTO EM PISO INTERTRAVADO, COM BLOCO SEXTAVADO DE 25 X 25 CM, ESPESSURA 8 CM. AF_10/2022	M2	2.952,41	386,64	501,81	774,88	
1.3.2.	Transporte com caminhão basculante de 14 m³ - rodovia em leito natural	TXKM	3.065,49	375,81	384,79	979,14	
1.3.3.	Transporte com caminhão basculante de 14 m³ - rodovia pavimentada	TXKM	10.482,21	1.816,43	2.357,50	2.368,34	
1.3.4.	Meio-fio de concreto - MFC 05 - areia e brita comerciais - fôrma de madeira	M	309,40	36,12	51,60	82,56	
1.4.	SINALIZAÇÃO VERTICAL		-				
1.4.1.	Placa de advertência em aço, lado de 0,60 m - película retrorrefletiva tipo I + SI - fornecimento e implantação	unid.	5,00	1,00	1,00	1,00	

Assinado eletronicamente por:
Dimas Raoni Ambrósio Nogueira
CPF: ***.518.476-** MONSENHOR PAULO - MG
Data: 17/01/2025 13:02:54



Local
Data
quinta-feira, 19 de dezembro de 2024

Responsável Técnico
Nome: DIMAS RAONI AMBROSIO NOGUEIRA
CREA/CAU: 140.026/D
ART/RRT: MG20242792644



MANIFESTO DE ASSINATURAS



Código de validação: HLTBE-APRS3-WSWK3-ABVF9

Esse documento foi assinado pelos seguintes signatários nas datas indicadas (Fuso horário de Brasília):

- ✓ Dimas Raoni Ambrósio Nogueira (CPF ***.518.476-**) em 17/01/2025 13:02 - Assinado eletronicamente

Endereço IP	Geolocalização
187.110.132.170	Lat: -21,756108 Long: -45,539751
	Precisão: 18 (metros)
Autenticação	dimasraoni14@gmail.com
Email verificado	
0+W8CCVn4gruF053NEsyPxDQMVbmMe+diRGXH9/i170=	
SHA-256	

Para verificar as assinaturas, acesse o link direto de validação deste documento:

<https://assinador.silosign.com.br/validate/HLTBE-APRS3-WSWK3-ABVF9>

Ou acesse a consulta de documentos assinados disponível no link abaixo e informe o código de validação:

<https://assinador.silosign.com.br/validate>



CRONOGRAMA FÍSICO-FINANCEIRO
OGU

Grau de Sigilo
#PUBLICO

Nº OPERAÇÃO 1089447-90	Nº TGOV 948526/2023	PROPONENTE TOMADOR PREFEITURA MUNICIPAL DE MONSENH	APELIDO EMPREENDIMENTO PAVIMENTAÇÃO EM BLOQUETE SEXTAVADO NAS ESTRADAS	DESCRIÇÃO DO LOTE PAVIMENTAÇÃO EM BLOQUETE SEXTAVADO NAS ESTRADAS VICINAIS DE
----------------------------------	-------------------------------	--	--	---

Item	Descrição	Valor (R\$)	Parcelas:	1	2	3	4	5	6	7	8	9	10	11	12
1.	PAVIMENTAÇÃO DAS ESTRADAS VICINAIS	485.166,19	% Período:	10/23	11/23	12/23	01/24	02/24	03/24	04/24	05/24	06/24	07/24	08/24	09/24
1.1.	Canteiro Obra	23.894,73	% Período:	32,73%	13,91%	11,44%	16,75%	25,17%							
1.2.	MEIO-FIO/SARJETA	126.137,54	% Período:	27,85%	15,81%	13,09%	17,00%	26,24%							
1.3.	CALCAMENTO	333.610,17	% Período:	27,74%	15,84%	13,11%	17,08%	26,23%							
1.4.	SINALIZAÇÃO VERTICAL	1.523,75	% Período:	20,00%	20,00%	20,00%	20,00%	20,00%							
2.		-	% Período:												
Total: R\$ 485.166,19															
				%:	27,99%	15,75%	13,05%	17,05%	26,16%						
				Repasso:	134.660,50	75.767,91	62.765,10	82.046,08	125.864,41						
				Contrapartida:	1.137,00	639,75	529,95	692,76	1.062,73						
				Outros:	-	-	-	-	-						
				Investimento:	135.797,50	76.407,66	63.295,05	82.738,83	126.927,15						
				%:	27,99%	43,74%	56,78%	73,84%	100,00%						
				Repasso:	134.660,50	210.428,41	273.193,51	355.239,59	481.104,00						
				Contrapartida:	1.137,00	1.776,75	2.306,70	2.999,46	4.062,19						
				Outros:	-	-	-	-	-						
				Investimento:	135.797,50	212.205,16	275.500,21	358.239,04	485.166,19						

MONSENHOR PAULO - MG
Local

segunda-feira, 30 de dezembro de 2024
Data

Responsável Técnico
Nome: DIMAS RAONI AMBROSIO NOGUEIRA
CREA/CAU: 140.026/D
ART/RRT: MG20242792644

Assinado eletronicamente por:
Dimas Raoni Ambrósio Nogueira
CPF: ***.518.476-**
Data: 17/01/2025 13:04:00 -03:00





MANIFESTO DE ASSINATURAS



Código de validação: QEDAM-L5RQ2-7ZZP6-WK5PG

Esse documento foi assinado pelos seguintes signatários nas datas indicadas (Fuso horário de Brasília):

- ✓ Dimas Raoni Ambrósio Nogueira (CPF ***.518.476-**) em 17/01/2025 13:04 - Assinado eletronicamente

Endereço IP	Geolocalização
187.110.132.170	Lat: -21,756108 Long: -45,539752
	Precisão: 18 (metros)
Autenticação	dimasraoni14@gmail.com
Email verificado	
mFba1r1OTjB4syWfOj5Dx/CTlwUQjyHSv6/H40PiJw8=	
SHA-256	

Para verificar as assinaturas, acesse o link direto de validação deste documento:

<https://assinador.silosign.com.br/validate/QEDAM-L5RQ2-7ZZP6-WK5PG>


Ou acesse a consulta de documentos assinados disponível no link abaixo e informe o código de validação:

<https://assinador.silosign.com.br/validate>

MORRO DAS ANDORINHAS



FOTO MORRO ANDORINHAS

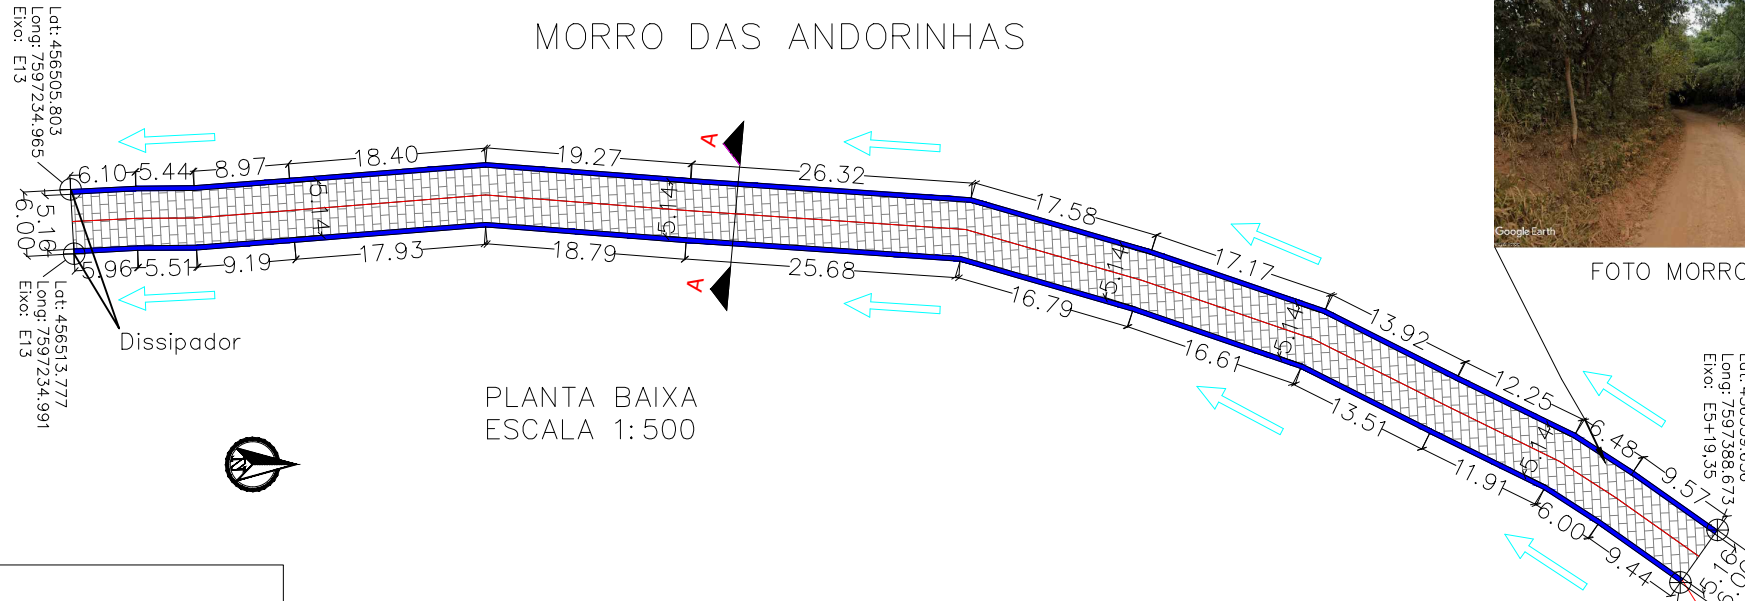

PLANTA BAIXA
ESCALA 1:500

Lat: 456505,803
Long: 7597234,965
Eixo: ET3

Lat: 456513,777
Long: 7597234,991
Eixo: ET3

Lat: 456539,636
Long: 7597388,673
Eixo: ES+19,35

Lat: 456544,534
Long: 7597389,208
Eixo: ES+19,35



250cm

Bloco Concreto
Para instalação
da Placa

DETALHE SINALIZAÇÃO VERTICAL
ESCALA 1:20.000

LEGENDA:

- CALÇAMENTO DE VIA COM PISO INTERTRAVADO
- SARJETA E MEIO FIO
- SENTIDO DO FLUXO DAS ÁGUAS




Placa advertência
A20-a (instalada em
concretadas a
base no solo)

ÁREA DE CALÇAMENTO DE VIA COM PISO INTERTRAVADO = $159,35 \times 5,16 = 822,25 \text{ m}^2$

SARJETA E MEIO FIO = $6,10 + 5,96 + 5,44 + 5,51 + 8,97 + 9,19 + 18,4 + 17,93 + 19,27 + 18,79 + 26,32 + 25,68 + 17,58 + 16,79 + 17,17 + 16,61 + 13,92 + 13,51 + 12,25 + 11,91 + 6,48 + 6,00 + 9,57 + 9,44 = 318,79\text{m}$

OBSERVAÇÃO: SERÁ REALIZADO TRAVAMENTO COM MEIO FIO A CADA 10 METROS DE COMPRIMENTO NO CALÇAMENTO
MEIO FIO = 17 TRAVAMENTO X 5,16 = 87,72 ml

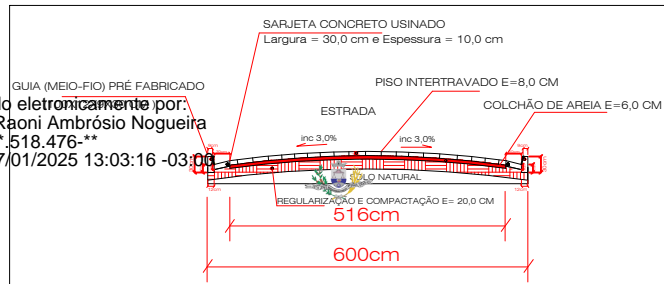

SEÇÃO TRANSVERSAL A-A
ESCALA 1:10.000

Assinado eletronicamente por:
Dimas Raoni Ambrósio Nogueira
CPF: *** 518.476-**
Data: 17/01/2025 13:03:16 -03:00

PAVIMENTAÇÃO ESTRADAS VICINAIS

ENDEREÇO	DESENHO	ESCALA INDICADA	OBS
MORRO DAS ANDORINHAS ZONA RURAL MUNICÍPIO MONSENHOR PAULO/MG		DATA 04/12/2024	
PROPRIETÁRIO PREFEITURA MUNICIPAL MONSENHOR PAULO	CNPJ 22.541.874/0001-99		
REPRESENTANTE LETICIA APARECIDA BELATO MARTINS	CPF 903.911.016-68		
AUTOR DO PROJETO Dimas Raoni Ambrósio Nogueira	CPF 057.518.476-01		
RESP.TECNICO Dimas Raoni Ambrósio Nogueira	CREA 140.264/D		

AUTOR DO PROJETO

RESP. TÉCNICO DESENHO



MANIFESTO DE ASSINATURAS



Código de validação: XVNVL-PLCXJ-GS2HF-BK655

Esse documento foi assinado pelos seguintes signatários nas datas indicadas (Fuso horário de Brasília):

- ✓ Dimas Raoni Ambrósio Nogueira (CPF *****.518.476-****) em 17/01/2025 13:03 - Assinado eletronicamente

Endereço IP 187.110.132.170	Geolocalização Lat: -21,756108 Long: -45,539752 Precisão: 18 (metros)
Autenticação Email verificado	dimasraoni14@gmail.com
VBumSXXPNI6zIhM/1Y3OLox93WeW4m1B4HNiuTnjuTM=	
SHA-256	

Para verificar as assinaturas, acesse o link direto de validação deste documento:

<https://assinador.silosign.com.br/validate/XVNVL-PLCXJ-GS2HF-BK655>

Ou acesse a consulta de documentos assinados disponível no link abaixo e informe o código de validação:

<https://assinador.silosign.com.br/validate>

MORRO CAPRIL PARTE 01


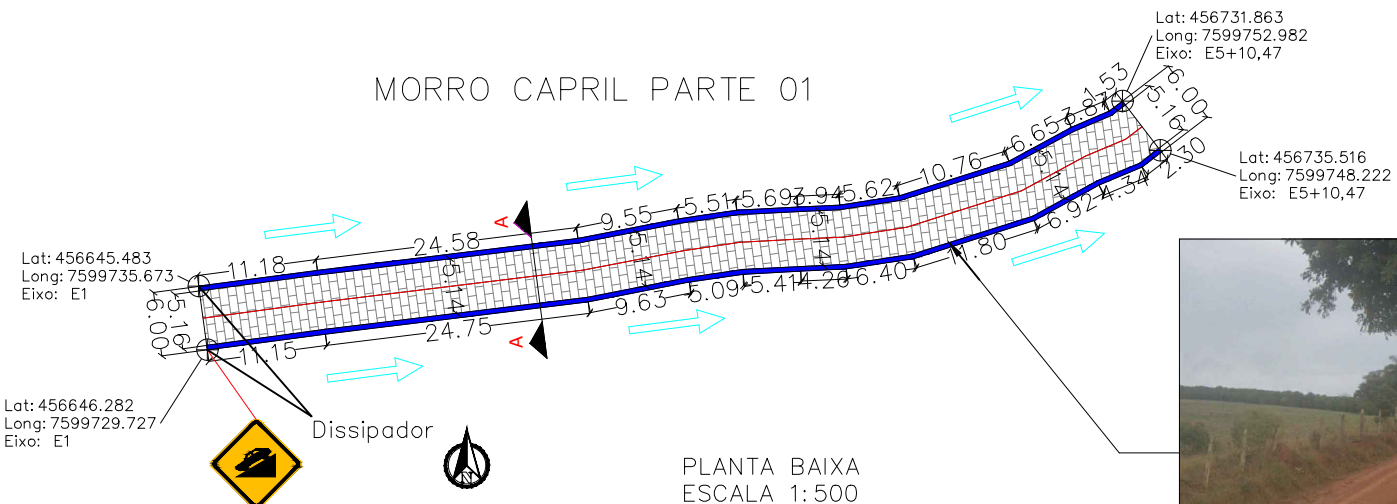


FOTO MORRO CAPRIL PARTE 01

PLANTA BAIXA
ESCALA 1: 500

Placa advertência
A20-a (instalada e
concretadas a
base no solo)

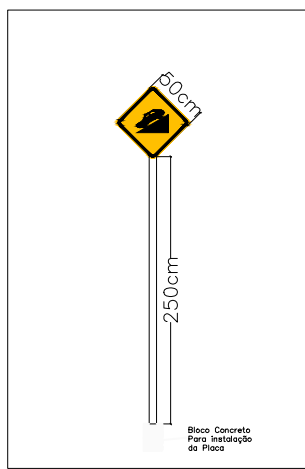


DETALHE SINALIZAÇÃO VERTICAL
ESCALA 1: 20.000

- LEGENDA:
- CALÇAMENTO DE VIA COM PISO INTERTRAVADO
 - SARJETA E MEIO FIO
 - SENTIDO DO FLUXO DAS ÁGUAS

OBSERVAÇÃO: SERÁ REALIZADO TRAVAMENTO COM MEIO FIO A CADA 10 METROS DE COMPRIMENTO NO CALÇAMENTO
 $MEIO FIO = 10 \text{ TRAVAMENTO} \times 5,16 = 51,60 \text{ ml}$

ÁREA DE CALÇAMENTO DE VIA COM PISO INTERTRAVADO = $90,47 \times 5,16 = 466,83$

SARJETA E MEIO FIO = $11,18 + 11,15 + 24,58 + 24,75 + 9,55 + 9,63 + 5,09 + 5,41 + 5,62 + 5,69 + 6,40 + 10,76 + 11,80 + 6,65 + 6,92 + 3,87 + 4,34 + 1,53 + 2,30 = 180,93\text{m}$

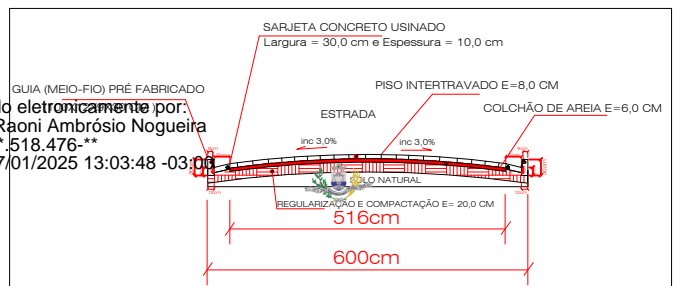

SEÇÃO TRANSVERSAL A-A
ESCALA 1:10.000

PAVIMENTAÇÃO ESTRADAS VICINAIS

ENDEREÇO MORRO CAPRIL PARTE 01 – COMUNIDADE MOINHO ZONA RURAL MUNICÍPIO MONSENHOR PAULO/MG	DESENHO CNPJ 22.541.874/0001-99 CPF 903.911.016-68 CREA 140.264/D	ESCALA INDICADA DATA 04/12/2024	OBS
PROPRIETÁRIO PREFEITURA MUNICIPAL MONSENHOR PAULO	RESP. TÉCNICO Dimas Raoni Ambrósio Nogueira	PROJETO LETICIA APARECIDA BELATO MARTINS	
AUTOR DO PROJETO Dimas Raoni Ambrósio Nogueira			

AUTOR DO PROJETO

RESP. TÉCNICO DESENHO

Assinado eletronicamente por:
 Dimas Raoni Ambrósio Nogueira
 CPF: *** 518.476-**
 Data: 17/01/2025 13:03:48 -03:00

Este documento foi assinado por Dimas Raoni Ambrósio Nogueira. Para validar o documento e suas assinaturas acesse <https://assinador.sitesign.com.br/validar/KT29L-TWKSM-XQ8E5-IBKQV>



MANIFESTO DE ASSINATURAS



Código de validação: KT29L-TWKSM-XQ8E5-TBKQV

Esse documento foi assinado pelos seguintes signatários nas datas indicadas (Fuso horário de Brasília):

- ✓ Dimas Raoni Ambrósio Nogueira (CPF ***.518.476-**) em 17/01/2025 13:03 - Assinado eletronicamente

Endereço IP	Geolocalização
187.110.132.170	Lat: -21,756108 Long: -45,539752
	Precisão: 18 (metros)
Autenticação	dimasraoni14@gmail.com
Email verificado	
XWX0OanawNMetOY6vygtxWsvsQJBaNaQpdpf4UHQ9/o=	
SHA-256	

Para verificar as assinaturas, acesse o link direto de validação deste documento:

<https://assinador.silosign.com.br/validate/KT29L-TWKSM-XQ8E5-TBKQV>

Ou acesse a consulta de documentos assinados disponível no link abaixo e informe o código de validação:

<https://assinador.silosign.com.br/validate>


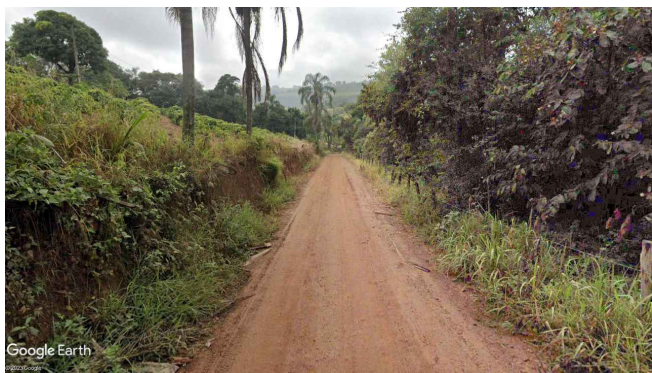


FOTO MORRO CAPRIL PARTE 03

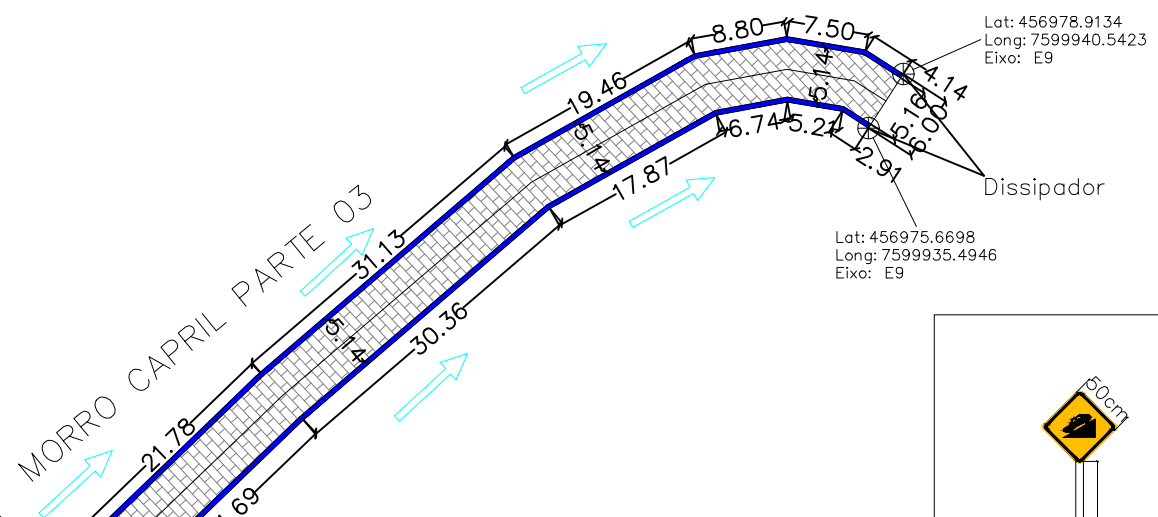

Lat: 456975.6698
Long: 7599935.4946
Eixo: E9

Lat: 456978.9134
Long: 7599940.5423
Eixo: E9

Placa advertência A20-a (instalada e concretadas a base no solo)




Lat: 456857.7759
Long: 7599856.1966
Eixo: E1+10,00

Lat: 456861.8369
Long: 7599851.7798
Eixo: E1+10,00

PLANTA BAIXA ESCALA 1:500

LEGENDA:

- CALÇAMENTO DE VIA COM PISO INTERTRAVADO
- SARJETA E MEIO FIO
- SENTIDO DO FLUXO DAS ÁGUAS

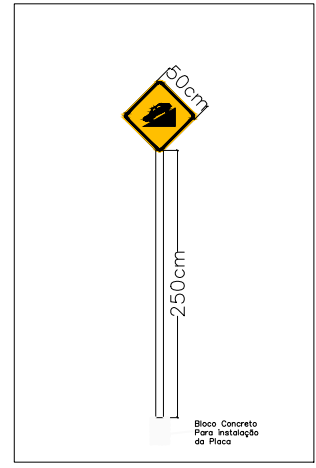


DETALHE SINALIZAÇÃO VERTICAL ESCALA 1:20.000

OBSERVAÇÃO: SERÁ REALIZADO TRAVAMENTO COM MEIO FIO A CADA 10 METROS DE COMPRIMENTO NO CALÇAMENTO
 MEIO FIO = 16 TRAVAMENTO X 5,16 = 82,56 ml
 ÁREA DE CALÇAMENTO DE VIA COM PISO INTERTRAVADO = 150,17 x 5,16 = 774,88 m

SARJETA E MEIO FIO = 29,67 + 29,65 + 31,67 + 31,74 + 21,78 + 21,69 + 31,13 + 30,36 + 19,46 + 17,87 + 8,80 + 6,74 + 7,50 + 5,21 + 4,14 + 2,91 = 300,32 m



Assinado eletronicamente por:
Dimas Raoni Ambrósio Nogueira
CPF: ***.518.476-**
Data: 17/01/2025 13:03:41 -03:00

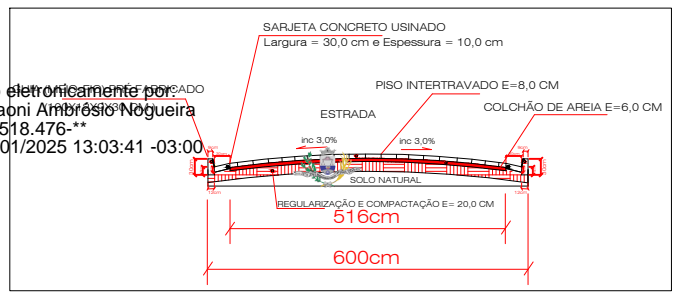

SEÇÃO TRANSVERSAL A-A ESCALA 1:10.000

PAVIMENTAÇÃO ESTRADAS VICINAIS

ENDEREÇO MORRO CAPRIL PARTE 03 – COMUNIDADE MOINHO ZONA RURAL MUNICÍPIO MONSENHOR PAULO/MG	DESENHO CNPJ 22.541.874/0001-99 CPF 903.911.016-68	ESCALA INDICADA DATA 04/12/2024	OBS
PROPRIETÁRIO PREFEITURA MUNICIPAL MONSENHOR PAULO	RESP.TECNICO Dimas Raoni Ambrósio Nogueira	CREA 140.264/D	
REPRESENTANTE LETICIA APARECIDA BELATO MARTINS	AUTOR DO PROJETO Dimas Raoni Ambrósio Nogueira	CPF 057.518.476-01	

AUTOR DO PROJETO

RESP. TÉCNICO DESENHO

Este documento foi assinado por Dimas Raoni Ambrósio Nogueira. Para validar o documento e suas assinaturas acesse <https://assinador.sitesign.com.br/validade/PAB7J-WK9QJ-ECHLA-Z2DT5>



MANIFESTO DE ASSINATURAS



Código de validação: PAB7J-WK9QJ-ECHLA-Z2DT5

Esse documento foi assinado pelos seguintes signatários nas datas indicadas (Fuso horário de Brasília):

- ✓ Dimas Raoni Ambrósio Nogueira (CPF ***.518.476-**) em 17/01/2025 13:03 - Assinado eletronicamente

Endereço IP	Geolocalização
187.110.132.170	Lat: -21,756108 Long: -45,539752
	Precisão: 18 (metros)
Autenticação	dimasraoni14@gmail.com
Email verificado	
99AMKT74tgB4mdzrhHgJLQpCd7qkVbSILiBPW/JxnBc=	
SHA-256	

Para verificar as assinaturas, acesse o link direto de validação deste documento:

<https://assinador.silosign.com.br/validate/PAB7J-WK9QJ-ECHLA-Z2DT5>

Ou acesse a consulta de documentos assinados disponível no link abaixo e informe o código de validação:

<https://assinador.silosign.com.br/validate>

ESTRADA VICINAL VARGINHA/MONSENHOR PAULO
PRÓXIMO KM 17 – MAXTOVAR

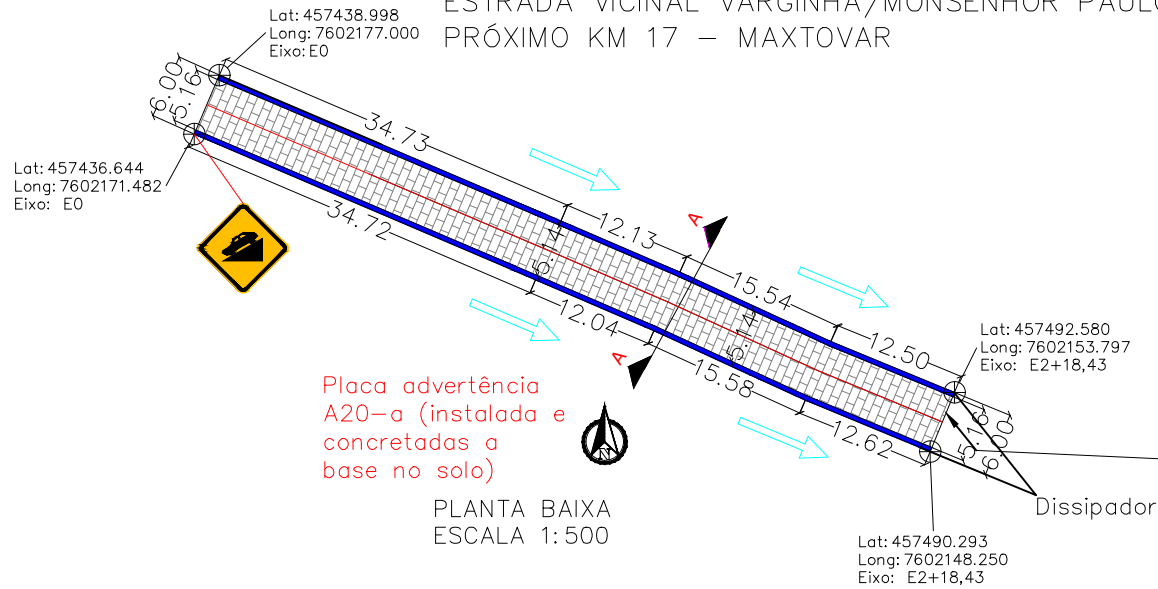


FOTO LOCAL – PRÓXIMO KM 17

LEGENDA:


- CALÇAMENTO DE VIA COM PISO INTERTRAVADO
- SARJETA E MEIO FIO
- SENTIDO DO FLUXO DAS ÁGUAS

OBSERVAÇÃO: SERÁ REALIZADO TRAVAMENTO COM MEIO FIO A CADA 10 METROS DE COMPRIMENTO NO CALÇAMENTO


MEIO FIO = 7 TRAVAMENTO X 5,16 = 36,12 ml

ÁREA DE CALÇAMENTO DE VIA COM PISO INTERTRAVADO= 74,93 x 5,16 = 386,64 m²

SARJETA E MEIO FIO = 34,72 + 34,73 + 12,13 + 12,04 + 15,54 + 15,58 + 12,50 + 12,62 = 149,86 ml

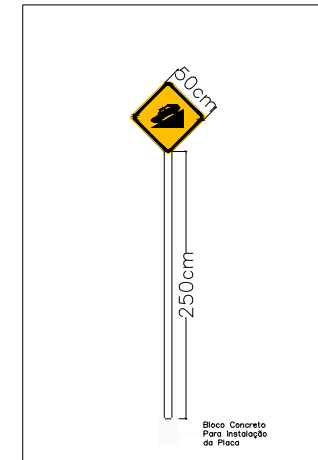

DETALHE SINALIZAÇÃO VERTICAL
ESCALA 1: 20.000

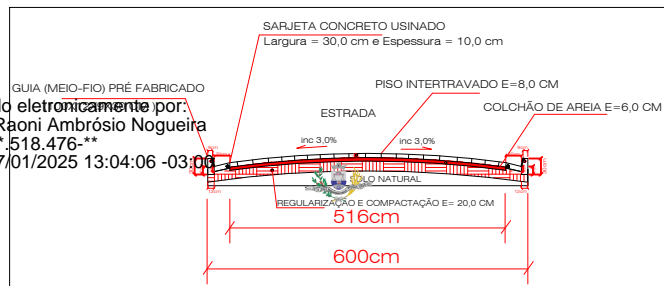

SEÇÃO TRANSVERSAL A-A
ESCALA 1:10.000

PAVIMENTAÇÃO ESTRADAS VICINAIS

ENDEREÇO ESTRADA VICINAL MONSENHOR PAULO A VARGINHA-PRÓXIMO KM 17 – MAXTOVAR – ZONA RURAL	DESENHO	ESCALA INDICADA DATA 04/12/2024	OBS
PROPRIETÁRIO PREFEITURA MUNICIPAL MONSENHOR PAULO	CNPJ 22.541.874/0001-99		
REPRESENTANTE LETICIA APARECIDA BELATO MARTINS	CPF 903.911.016-68		
AUTOR DO PROJETO Dimas Raoni Ambrósio Nogueira	CPF 057.518.476-01		
RESP.TECNICO Dimas Raoni Ambrósio Nogueira	CREA 140.264/D		

AUTOR DO PROJETO

RESP. TÉCNICO DESENHO

Assinado eletronicamente por:
Dimas Raoni Ambrósio Nogueira
CPF: ***518.476-**
Data: 17/01/2025 13:04:06 -03:00



MANIFESTO DE ASSINATURAS



Código de validação: 2JUCF-RDJEAPX7JY-5WQVL

Esse documento foi assinado pelos seguintes signatários nas datas indicadas (Fuso horário de Brasília):

- ✓ Dimas Raoni Ambrósio Nogueira (CPF ***.518.476-**) em 17/01/2025 13:04 - Assinado eletronicamente

Endereço IP	Geolocalização
187.110.132.170	Lat: -21,756109 Long: -45,539756
	Precisão: 17 (metros)
Autenticação	dimasraoni14@gmail.com
Email verificado	
+JwueD0VowFq99ak9bU9iAiryOmfyCOLDuzxbQOjcKI=	
SHA-256	

Para verificar as assinaturas, acesse o link direto de validação deste documento:

<https://assinador.silosign.com.br/validate/2JUCF-RDJEAPX7JY-5WQVL>

Ou acesse a consulta de documentos assinados disponível no link abaixo e informe o código de validação:

<https://assinador.silosign.com.br/validate>

Placa advertência
A20-a (instalada e
concretadas a
base no solo)



Lat: 458859.200
Long: 7601350.832
Eixo: E0

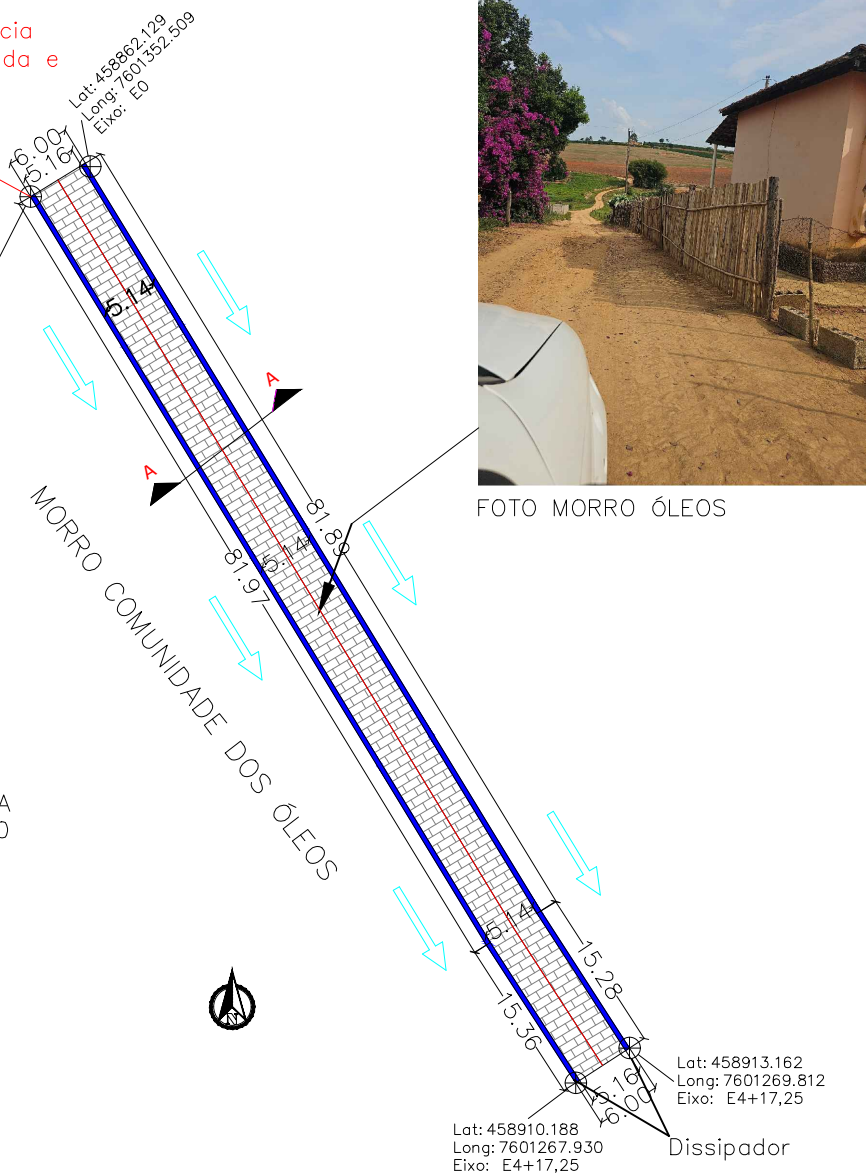


FOTO MORRO ÓLEOS


PLANTA BAIXA
ESCALA 1:500




Assinado eletronicamente por:
Dimas Raoni Ambrósio Nogueira
CPF: ***.518.476-**
Data: 17/01/2025 13:04:13 -03:00



OBSERVAÇÃO: SERÁ REALIZADO TRAVAMENTO COM MEIO FIO A CADA 10 METROS DE COMPRIMENTO NO CALÇAMENTO
 MEIO FIO = 10 TRAVAMENTO X 5,16 = 51,60 ml
 ÁREA DE CALÇAMENTO DE VIA COM PISO INTERTRAVADO= 97,25 x 5,16 = 501,81m²
 SARJETA E MEIO FIO = 81,89 + 81,97 + 15,28 + 15,36 = 194,50 m

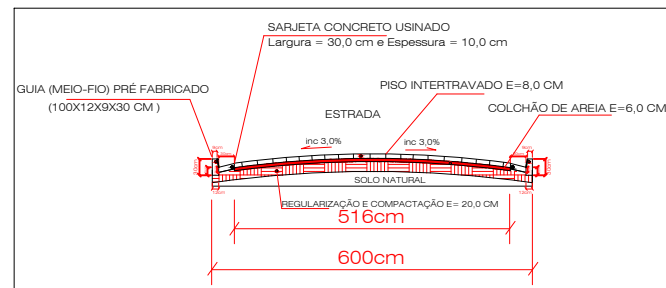

SEÇÃO TRANSVERSAL A-A
ESCALA 1:10.000

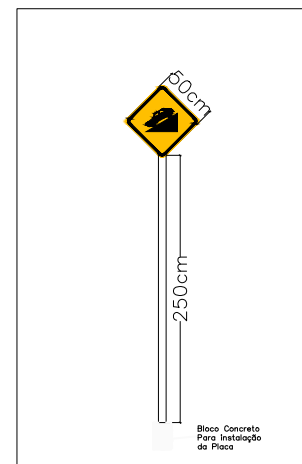

DETALHE SINALIZAÇÃO VERTICAL
ESCALA 1:20.000

LEGENDA:

- CALÇAMENTO DE VIA COM PISO INTERTRAVADO
- SARJETA E MEIO FIO
- SENTIDO DO FLUXO DAS ÁGUAS

PAVIMENTAÇÃO ESTRADAS VICINAIS

ENDEREÇO MORRO COMUNIDADE DOS ÓLEOS ZONA RURAL MUNICÍPIO MONSENHOR PAULO/MG	DESENHO	ESCALA INDICADA DATA 04/12/2024	OBS
PROPRIETÁRIO PREFEITURA MUNICIPAL MONSENHOR PAULO	CNPJ 22.541.874/0001-99		
REPRESENTANTE LETICIA APARECIDA BELATO MARTINS	CPF 903.911.016-68		
AUTOR DO PROJETO Dimas Raoni Ambrósio Nogueira	CPF 057.518.476-01		
RESP.TECNICO Dimas Raoni Ambrósio Nogueira	CREA 140.264/D		

AUTOR DO PROJETO

RESP. TÉCNICO DESENHO



MANIFESTO DE ASSINATURAS



Código de validação: 9JKFM-2VR5U-TFRX5-CC394

Esse documento foi assinado pelos seguintes signatários nas datas indicadas (Fuso horário de Brasília):

- ✓ Dimas Raoni Ambrósio Nogueira (CPF ***.518.476-**) em 17/01/2025 13:04 - Assinado eletronicamente

Endereço IP	Geolocalização
187.110.132.170	Lat: -21,756109 Long: -45,539756
	Precisão: 17 (metros)
Autenticação	dimasraoni14@gmail.com
Email verificado	
8RorWs9dUyGtspdPkOCRs6QyEWEGnqaWJ9sig2OXcTE=	
SHA-256	

Para verificar as assinaturas, acesse o link direto de validação deste documento:

<https://assinador.silosign.com.br/validate/9JKFM-2VR5U-TFRX5-CC394>

Ou acesse a consulta de documentos assinados disponível no link abaixo e informe o código de validação:

<https://assinador.silosign.com.br/validate>



MUNICÍPIO DE MONSENHOR PAULO
ESTADO DE MINAS GERAIS
CNPJ: 22.541.874/0001-99



ANEXO II

MODELO DE PROPOSTA COMERCIAL READEQUADA

PROCESSO LICITATÓRIO N.º 007/2025 - CONCORRÊNCIA ELETRÔNICA N.º 001/2025

Razão Social: _____, **CNPJ:** _____._____/_____-____

Logradouro: _____, nº _____, **Bairro:** _____

Cidade: _____, **UF:** __, **CEP:** _____-____, **Telefone:** (____) _____-____

E-mail.: _____

A empresa acima se propõe a **executar o objeto, conforme discriminado no Termo de Referência e seus anexos**, pelos preços e condições assinalados na presente, obedecendo rigorosamente às disposições da legislação competente e conforme Ata de Julgamento.

Item	Descrição	Unid.	Quant.	Vir. Unit.	Vir. Total
------	-----------	-------	--------	------------	------------

Declaro ter tomado conhecimento do instrumento convocatório relativo à licitação em referência, estar ciente dos critérios de julgamento do certame e da forma de pagamento estabelecidos para remunerar a execução do objeto licitado.

Declaro para os devidos fins que a proposta acima compreende a integralidade dos custos para atendimento dos direitos trabalhistas assegurados na Constituição Federal, nas leis trabalhistas, nas normas infralegais, nas convenções coletivas de trabalho e nos termos de ajustamento de conduta vigentes na data de entrega desta proposta.

LOCAL/DATA

Nome do Responsável



MUNICÍPIO DE MONSENHOR PAULO
ESTADO DE MINAS GERAIS
CNPJ: 22.541.874/0001-99



CONTRATO Nº ____/____

O(A) Município de Monsenhor Paulo, inscrito no CNPJ nº 22.541.874/0001-99, com sede na Rua José Américo, nº 525, Centro, Monsenhor Paulo, MG, representado(a) pelo(a) , Exmo(a) Sr.(a) Flaviano Américo Ribeiro, a seguir denominado **CONTRATANTE** e a(o) empresa/autônomo(a) _____, inscrito no CPF/CNPJ nº _____, situada na(o) _____, representada pelo(a) Sr.(a) _____, CPF nº _____, a seguir denominado(a) **CONTRATADO(A)**, resolvem firmar o presente contrato, com fundamento no **Processo nº 007/2025 - Concorrência nº 001/2025**, em observância às disposições da Lei nº 14.133, de 1º de abril de 2021, e demais legislação aplicável, aplicando-se a este instrumento suas disposições irrestrita e incondicionalmente, bem como pelas cláusulas e condições seguintes:

1 - CLÁUSULA PRIMEIRA: DO OBJETO

1.1 - Constitui objeto do presente instrumento a **Contratação de empresa especializada para execução de calçamento na estrada rural localizada na vias rurais de Monsenhor Paulo, com o objetivo de melhorar a infraestrutura de mobilidade na zona rural, garantindo a segurança e o conforto para os moradores e produtores da região. A obra visa otimizar o tráfego de veículos e pedestres, especialmente durante o período de chuvas, reduzindo os impactos negativos causados pelas condições do solo e proporcionando maior acessibilidade às áreas rurais e à cidade.**, nos termos e condições especificadas no Termo de referência parte integrante e inseparável deste contrato.

1.2 - Objeto da contratação:

Item	Especificação	Unid.	Qntd.	Vlr. Unit.	Vlr. Total
------	---------------	-------	-------	------------	------------

1.3 - Integram este Contrato, como se nele estivessem transcritos, o Termo de referência, o estudo técnico preliminar, quando elaborado, o edital da licitação, Proposta Comercial apresentada pela CONTRATADA, eventuais anexos dos documentos supracitados, ambos constantes deste Processo de licitação.

1.4 - O regime de execução é o de Empreitada por Preço Global

2 - CLÁUSULA SEGUNDA – VIGÊNCIA E PRORROGAÇÃO

2.1 - O prazo de vigência da contratação será de 12 (doze) meses, contados da data de assinatura do contrato, na forma do art. 105 da Lei 14.133/21.



MUNICÍPIO DE MONSENHOR PAULO
ESTADO DE MINAS GERAIS
CNPJ: 22.541.874/0001-99



2.2 - O prazo de execução do objeto será de 05 (cinco) meses, em conformidade com o CRONOGRAMA FÍSICO-FINANCEIRO em anexo, que começará a fluir no dia seguinte ao do recebimento, pela contratada, do Ofício de autorização de início da execução contratual, a ser emitido pelo(a) Departamento Municipal de Obras e Serviços Públicos.

2.3 - O prazo de vigência será automaticamente prorrogado, independentemente de termo aditivo, quando o objeto não for concluído no período firmado acima, ressalvadas as providências cabíveis no caso de culpa do contratado, previstas neste instrumento.

3 - CLÁUSULA TERCEIRA – MODELOS DE EXECUÇÃO E GESTÃO CONTRATUAIS (art. 92, IV, VII e XVIII)

3.1 - O regime de execução contratual, os modelos de gestão e de execução, assim como os prazos e condições de conclusão, entrega, observação e recebimento do objeto constam no Termo de Referência, anexo a este Contrato.

4 - CLÁUSULA QUARTA – SUBCONTRATAÇÃO

4.1 - As regras de subcontratação, quando for o caso, encontram-se definidos no Termo de Referência, anexo a este Contrato.

5 - CLÁUSULA QUINTA - PREÇO

5.1 - O valor total da contratação será de R\$ _____, conforme quadro acima.

5.2 - No valor acima estão incluídas todas as despesas ordinárias diretas e indiretas decorrentes da execução do objeto, inclusive tributos e/ou impostos, encargos sociais, trabalhistas, previdenciários, fiscais e comerciais incidentes, taxa de administração, frete, seguro e outros necessários ao cumprimento integral do objeto da contratação.

6 - CLÁUSULA SEXTA - PAGAMENTO (art. 92, V e VI)

6.1 - O prazo para pagamento ao contratado e demais condições a ele referentes encontram-se definidos no Termo de Referência, anexo a este Contrato.

7 - CLÁUSULA SÉTIMA - REAJUSTE (art. 92, V)

7.1 - O reajuste e demais condições a ele referentes encontram-se definidos no Termo de Referência, anexo a este Contrato.

8 - CLÁUSULA OITAVA - OBRIGAÇÕES DO CONTRATANTE (art. 92, X, XI e XIV)

8.1 - São obrigações do Contratante:

8.1.1 - Exigir o cumprimento de todas as obrigações assumidas pelo Contratado, de acordo com o contrato e seus anexos;



MUNICÍPIO DE MONSENHOR PAULO
ESTADO DE MINAS GERAIS
CNPJ: 22.541.874/0001-99



8.1.2 - Receber o objeto no prazo e condições estabelecidas no Termo de Referência;

8.1.3 - Notificar o Contratado, por escrito, sobre vícios, defeitos ou incorreções verificadas no objeto fornecido, para que seja por ele substituído, reparado ou corrigido, no total ou em parte, às suas expensas;

8.1.4 - Acompanhar e fiscalizar a execução do contrato e o cumprimento das obrigações pelo Contratado;

8.1.5 - Comunicar a empresa para emissão de Nota Fiscal no que pertine à parcela incontroversa da execução do objeto, para efeito de liquidação e pagamento, quando houver controvérsia sobre a execução do objeto, quanto à dimensão, qualidade e quantidade, conforme o art. 143 da Lei nº 14.133, de 2021;

8.1.6 - Efetuar o pagamento ao Contratado do valor correspondente à execução do objeto, no prazo, forma e condições estabelecidos no presente Contrato e no Termo de Referência;

8.1.7 - Aplicar ao Contratado as sanções previstas na lei e neste Contrato;

8.1.8 - Explicitamente emitir decisão sobre todas as solicitações e reclamações relacionadas à execução do presente Contrato, ressalvados os requerimentos manifestamente impertinentes, meramente protelatórios ou de nenhum interesse para a boa execução do ajuste.

8.1.8.1 - A Administração terá o prazo de até 30 dias, a contar da data do protocolo do requerimento para decidir, admitida a prorrogação motivada, por igual período.

8.1.9 - Responder eventuais pedidos de reestabelecimento do equilíbrio econômico-financeiro feitos pelo contratado no prazo máximo de 30 dias, a contar da data do protocolo.

8.1.10 - Quando for o caso, notificar os emitentes das garantias quanto ao início de processo administrativo para apuração de descumprimento de cláusulas contratuais.

8.1.11 - Comunicar o Contratado na hipótese de posterior alteração do projeto pelo Contratante, no caso do art. 93, §2º, da Lei nº 14.133, de 2021.

8.1.12 - Assegurar que o ambiente de trabalho, inclusive seus equipamentos e instalações, apresentem condições adequadas ao cumprimento, pelo Contratado, das normas de segurança e saúde no trabalho, quando o serviço for executado em suas dependências, ou em local por ela designado.

8.1.13 - Não responder por quaisquer compromissos assumidos pelo Contratado com terceiros, ainda que vinculados à execução do contrato, bem como por qualquer dano



MUNICÍPIO DE MONSENHOR PAULO
ESTADO DE MINAS GERAIS
CNPJ: 22.541.874/0001-99



causado a terceiros em decorrência de ato do Contratado, de seus empregados, prepostos ou subordinados.

8.1.14 - Previamente à expedição da ordem de serviço, verificar pendências, liberar áreas e/ou adotar providências cabíveis para a regularidade do início da sua execução.

9 - CLÁUSULA NONA - OBRIGAÇÕES DO CONTRATADO (art. 92, XIV, XVI e XVII)

9.1 - São obrigações do Contratado:

9.1.1 - O Contratado deve cumprir todas as obrigações constantes deste Contrato e de seus anexos, assumindo como exclusivamente seus os riscos e as despesas decorrentes da boa e perfeita execução do objeto, observando, ainda, as obrigações a seguir dispostas:

9.1.2 - Atender às determinações regulares emitidas pelo fiscal/gestor do contrato ou autoridade superior (art. 137, II);

9.1.3 - Alocar, quando for o caso, os empregados necessários ao perfeito cumprimento das cláusulas deste contrato, com habilitação e conhecimento adequados, fornecendo os materiais, equipamentos, ferramentas e utensílios demandados, cuja quantidade, qualidade e tecnologia deverão atender às recomendações de boa técnica e a legislação de regência;

9.1.4 - Reparar, corrigir, remover, reconstruir ou substituir, às suas expensas, no total ou em parte, no prazo fixado pelo fiscal do contrato, os serviços nos quais se verificarem vícios, defeitos ou incorreções resultantes da execução ou dos materiais empregados;

9.1.5 - Responsabilizar-se pelos vícios e danos decorrentes da execução do objeto, de acordo com o Código de Defesa do Consumidor (Lei nº 8.078, de 1990), bem como por todo e qualquer dano causado à Administração ou terceiros, não reduzindo essa responsabilidade a fiscalização ou o acompanhamento da execução contratual pelo Contratante, que ficará autorizado a descontar dos pagamentos devidos ou da garantia, caso exigida no edital, o valor correspondente aos danos sofridos;

9.1.6 - Não contratar, durante a vigência do contrato, cônjuge, companheiro ou parente em linha reta, colateral ou por afinidade, até o terceiro grau, de dirigente do contratante ou do fiscal ou gestor do contrato, nos termos do artigo 48, parágrafo único, da Lei nº 14.133, de 2021;

9.1.7 - Quando não for possível a verificação da regularidade no Sistema de Cadastro utilizado pelo(a) Município de Monsenhor Paulo, o contratado deverá entregar ao setor responsável pela fiscalização do contrato, até o dia trinta do mês seguinte ao da



MUNICÍPIO DE MONSENHOR PAULO
ESTADO DE MINAS GERAIS
CNPJ: 22.541.874/0001-99



prestação dos serviços, os seguintes documentos:

- 1) prova de regularidade relativa à Seguridade Social;
- 2) certidão conjunta relativa aos tributos federais e à Dívida Ativa da União;
- 3) certidões que comprovem a regularidade perante a Fazenda Municipal ou Distrital do domicílio ou sede do contratado;
- 4) Certidão de Regularidade do FGTS – CRF; e
- 5) Certidão Negativa de Débitos Trabalhistas – CNDT;

9.1.8 - Responsabilizar-se pelo cumprimento das obrigações previstas em Acordo, Convenção, Dissídio Coletivo de Trabalho ou equivalentes das categorias abrangidas pelo contrato, por todas as obrigações trabalhistas, sociais, previdenciárias, tributárias e as demais previstas em legislação específica, cuja inadimplência não transfere a responsabilidade ao Contratante;

9.1.9 - Comunicar ao Fiscal do contrato, no prazo de 24 (vinte e quatro) horas, qualquer ocorrência anormal ou acidente que se verifique no local dos serviços.

9.1.10 - Prestar todo esclarecimento ou informação solicitada pelo(a) Município de Monsenhor Paulo ou por seus prepostos, garantindo-lhes o acesso, a qualquer tempo, ao local dos trabalhos, bem como aos documentos relativos à execução do empreendimento.

9.1.11 - Paralisar, por determinação do(a) Município de Monsenhor Paulo, qualquer atividade que não esteja sendo executada de acordo com a boa técnica ou que ponha em risco a segurança de pessoas ou bens de terceiros.

9.1.12 - Promover a guarda, manutenção e vigilância de materiais, ferramentas, e tudo o que for necessário à execução do objeto, durante a vigência do contrato.

9.1.13 - Conduzir os trabalhos com estrita observância às normas da legislação pertinente, cumprindo as determinações dos Poderes Públicos, mantendo sempre limpo o local dos serviços e nas melhores condições de segurança, higiene e disciplina.

9.1.14 - Submeter previamente, por escrito, ao(a) Município de Monsenhor Paulo, para análise e aprovação, quaisquer mudanças nos métodos executivos que fujam às especificações do memorial descritivo ou instrumento congênere.

9.1.15 - Não permitir a utilização de qualquer trabalho do menor de dezesseis anos, exceto na condição de aprendiz para os maiores de quatorze anos, nem permitir a utilização do trabalho do menor de dezoito anos em trabalho noturno, perigoso ou insalubre;



MUNICÍPIO DE MONSENHOR PAULO
ESTADO DE MINAS GERAIS
CNPJ: 22.541.874/0001-99



9.1.16 - Manter durante toda a vigência do contrato, em compatibilidade com as obrigações assumidas, todas as condições exigidas para habilitação na licitação;

9.1.17 - Cumprir, durante todo o período de execução do contrato, a reserva de cargos prevista em lei para pessoa com deficiência, para reabilitado da Previdência Social ou para aprendiz, bem como as reservas de cargos previstas na legislação (art. 116);

9.1.18 - Comprovar a reserva de cargos a que se refere a cláusula acima, no prazo fixado pelo fiscal do contrato, com a indicação dos empregados que preencheram as referidas vagas (art. 116, parágrafo único);

9.1.19 - Guardar sigilo sobre todas as informações obtidas em decorrência do cumprimento do contrato;

9.1.20 - Arcar com o ônus decorrente de eventual equívoco no dimensionamento dos quantitativos de sua proposta, inclusive quanto aos custos variáveis decorrentes de fatores futuros e incertos, devendo complementá-los, caso o previsto inicialmente em sua proposta não seja satisfatório para o atendimento do objeto da contratação, exceto quando ocorrer algum dos eventos arrolados no art. 124, II, d, da Lei nº 14.133, de 2021;

9.1.21 - Cumprir, além dos postulados legais vigentes de âmbito federal, estadual ou municipal, as normas de segurança do(a) Município de Monsenhor Paulo;

9.1.22 - Se for o caso, realizar a transição contratual com transferência de conhecimento, tecnologia e técnicas empregadas, sem perda de informações, podendo exigir, inclusive, a capacitação dos técnicos do(a) Município de Monsenhor Paulo ou da nova empresa que continuará a execução dos serviços;

9.1.23 - Ceder ao(a) Município de Monsenhor Paulo todos os direitos patrimoniais relativos ao objeto contratado, o qual poderá ser livremente utilizado e/ou alterado em outras ocasiões, sem necessidade de nova autorização do Contratado.

9.1.24 - Manter os empregados nos horários predeterminados pelo Contratante.

9.1.25 - Apresentar os empregados devidamente identificados por meio de crachá.

9.1.26 - Apresentar ao Contratante, quando for o caso, a relação nominal dos empregados que adentrarão no órgão para a execução do serviço.

9.1.27 - Observar os preceitos da legislação sobre a jornada de trabalho, conforme a categoria profissional.

9.1.28 - Atender às solicitações do Contratante quanto à substituição dos empregados alocados, no prazo fixado pela fiscalização do contrato, nos casos em que ficar constatado descumprimento das obrigações relativas à execução do serviço, conforme



MUNICÍPIO DE MONSENHOR PAULO
ESTADO DE MINAS GERAIS
CNPJ: 22.541.874/0001-99



descrito nas especificações do objeto.

9.1.29 - Instruir seus empregados quanto à necessidade de acatar as Normas Internas do Contratante.

9.1.30 - Instruir seus empregados a respeito das atividades a serem desempenhadas, alertando-os a não executarem atividades não abrangidas pelo contrato, devendo o Contratado relatar ao Contratante toda e qualquer ocorrência neste sentido, a fim de evitar desvio de função.

9.1.31 - Instruir os seus empregados, quanto à prevenção de incêndios nas áreas do Contratante.

9.1.32 - Adotar as providências e precauções necessárias, inclusive consulta nos respectivos órgãos, se necessário for, a fim de que não venham a ser danificadas as redes hidrossanitárias, elétricas e de comunicação.

9.1.33 - Estar registrada ou inscrita no Conselho Profissional competente, conforme as áreas de atuação previstas no Termo de Referência, em plena validade.

9.1.34 - Obter junto aos órgãos competentes, conforme o caso, as licenças necessárias e demais documentos e autorizações exigíveis, na forma da legislação aplicável.

9.1.35 - Elaborar o Diário de Obra, incluindo diariamente, pelo Engenheiro preposto responsável, as informações sobre o andamento do empreendimento, tais como, número de funcionários, de equipamentos, condições de trabalho, condições meteorológicas, serviços executados, registro de ocorrências e outros fatos relacionados, bem como os comunicados à Fiscalização e situação das atividades em relação ao cronograma previsto.

9.1.36 - Refazer, às suas expensas, os trabalhos executados em desacordo com o estabelecido nas especificações, bem como substituir aqueles realizados com materiais defeituosos ou com vício de construção, pelo prazo de 05 (cinco) anos, contado da data de emissão do Termo de Recebimento Definitivo.

9.1.37 - Utilizar somente matéria-prima florestal procedente, nos termos do artigo 11 do Decreto nº 5.975, de 2006, de:

- a) manejo florestal, realizado por meio de Plano de Manejo Florestal Sustentável - PMFS devidamente aprovado pelo órgão competente do Sistema Nacional do Meio Ambiente - SISNAMA;
- b) supressão da vegetação natural, devidamente autorizada pelo órgão competente do Sistema Nacional do Meio Ambiente - SISNAMA;
- c) florestas plantadas; e



MUNICÍPIO DE MONSENHOR PAULO
ESTADO DE MINAS GERAIS
CNPJ: 22.541.874/0001-99



d) outras fontes de biomassa florestal, definidas em normas específicas do órgão ambiental competente.

9.1.38 - Comprovar a procedência legal dos produtos ou subprodutos florestais utilizados em cada etapa da execução contratual, nos termos do artigo 4º, inciso IX, da Instrução Normativa SLTI/MP nº 1, de 19/01/2010, por ocasião da respectiva medição, mediante a apresentação dos seguintes documentos, conforme o caso:

a) Cópias autenticadas das notas fiscais de aquisição dos produtos ou subprodutos florestais;

b) Cópia dos Comprovantes de Registro do fornecedor e do transportador dos produtos ou subprodutos florestais junto ao Cadastro Técnico Federal de Atividades Potencialmente Poluidoras ou Utilizadoras de Recursos Ambientais - CTF, mantido pelo IBAMA, quando tal inscrição for obrigatória, acompanhados dos respectivos Certificados de Regularidade válidos, conforme artigo 17, inciso II, da Lei nº 6.938, de 1981, e legislação correlata;

c) Documento de Origem Florestal – DOF, instituído pela Portaria nº 253, de 18/08/2006, do Ministério do Meio Ambiente, e Instrução Normativa IBAMA nº 21, de 24/12/2014, quando se tratar de produtos ou subprodutos florestais de origem nativa cujo transporte e armazenamento exijam a emissão de tal licença obrigatória; e

9.1.38.1 - Caso os produtos ou subprodutos florestais utilizados na execução contratual tenham origem em Estado que possua documento de controle próprio, o Contratado deverá apresentá-lo, em complementação ao DOF, a fim de demonstrar a regularidade do transporte e armazenamento nos limites do território estadual.

9.1.39 - Observar as diretrizes, critérios e procedimentos para a gestão dos resíduos da construção civil estabelecidos na Resolução nº 307, de 05/07/2002, com as alterações posteriores, do Conselho Nacional de Meio Ambiente - CONAMA, conforme artigo 4º, §§ 2º e 3º, da Instrução Normativa SLTI/MP nº 1, de 19/01/2010, nos seguintes termos:

9.1.39.1 - O gerenciamento dos resíduos originários da contratação deverá obedecer às diretrizes técnicas e procedimentos do Programa Municipal de Gerenciamento de Resíduos da Construção Civil, ou do Projeto de Gerenciamento de Resíduos da Construção Civil apresentado ao órgão competente, conforme o caso.

9.1.39.2 - Nos termos dos artigos 3º e 10º da Resolução CONAMA nº 307, de 05/07/2002, o Contratado deverá providenciar a destinação ambientalmente adequada dos resíduos da construção civil originários da contratação, obedecendo, no que couber, aos seguintes procedimentos:



MUNICÍPIO DE MONSENHOR PAULO
ESTADO DE MINAS GERAIS
CNPJ: 22.541.874/0001-99



a) resíduos Classe A (reutilizáveis ou recicláveis como agregados): deverão ser reutilizados ou reciclados na forma de agregados, ou encaminhados a aterros de resíduos classe A de preservação de material para usos futuros.

b) resíduos Classe B (recicláveis para outras destinações): deverão ser reutilizados, reciclados ou encaminhados a áreas de armazenamento temporário, sendo dispostos de modo a permitir a sua utilização ou reciclagem futura.

c) resíduos Classe C (para os quais não foram desenvolvidas tecnologias ou aplicações economicamente viáveis que permitam a sua reciclagem/recuperação): deverão ser armazenados, transportados e destinados em conformidade com as normas técnicas específicas.

d) resíduos Classe D (perigosos, contaminados ou prejudiciais à saúde): deverão ser armazenados, transportados, reutilizados e destinados em conformidade com as normas técnicas específicas.

9.1.40 - Em nenhuma hipótese o Contratado poderá dispor os resíduos originários da contratação em aterros de resíduos sólidos urbanos, áreas de “bota fora”, encostas, corpos d’água, lotes vagos e áreas protegidas por Lei, bem como em áreas não licenciadas.

9.1.41 - Para fins de fiscalização do fiel cumprimento do Programa Municipal de Gerenciamento de Resíduos da Construção Civil, ou do Projeto de Gerenciamento de Resíduos da Construção Civil, conforme o caso, o Contratado comprovará, sob pena de multa, que todos os resíduos removidos estão acompanhados de Controle de Transporte de Resíduos, em conformidade com as normas da Agência Brasileira de Normas Técnicas - ABNT, ABNT NBR ns. 15.112, 15.113, 15.114, 15.115 e 15.116, de 2004.

9.1.42 - Observar as seguintes diretrizes de caráter ambiental:

9.1.42.1 - Qualquer instalação, equipamento ou processo, situado em local fixo, que libere ou emita matéria para a atmosfera, por emissão pontual ou fugitiva, utilizado na execução contratual, deverá respeitar os limites máximos de emissão de poluentes admitidos na Resolução CONAMA n° 382, de 26/12/2006, e legislação correlata, de acordo com o poluente e o tipo de fonte.

9.1.42.2 - Na execução contratual, conforme o caso, a emissão de ruídos não poderá ultrapassar os níveis considerados aceitáveis pela Norma NBR-10.151 - Avaliação do Ruído em Áreas Habitadas visando o conforto da comunidade, da Associação Brasileira de Normas Técnicas - ABNT, ou aqueles estabelecidos na NBR-10.152 - Níveis de Ruído para conforto acústico, da Associação Brasileira de Normas Técnicas - ABNT, nos termos da Resolução CONAMA n° 01, de 08/03/90, e legislação correlata.



MUNICÍPIO DE MONSENHOR PAULO
ESTADO DE MINAS GERAIS
CNPJ: 22.541.874/0001-99



9.1.43 - Nos termos do artigo 4º, § 3º, da Instrução Normativa SLTI/MP nº 1, de 19/01/2010, deverão ser utilizados, na execução contratual, agregados reciclados, sempre que existir a oferta de tais materiais, capacidade de suprimento e custo inferior em relação aos agregados naturais, inserindo-se na planilha de formação de preços os custos correspondentes.

9.1.44 - Responder por qualquer acidente de trabalho na execução dos serviços, por uso indevido de patentes registradas em nome de terceiros, por danos resultantes de defeitos ou incorreções dos serviços ou dos bens do Contratante, de seus funcionários ou de terceiros, ainda que ocorridos em via pública junto ao serviço de engenharia.

9.1.45 - Realizar, conforme o caso, por meio de laboratórios previamente aprovados pela fiscalização e sob suas custas, os testes, ensaios, exames e provas que lhe caibam necessárias ao controle de qualidade dos materiais, serviços e equipamentos a serem aplicados nos trabalhos, conforme procedimento previsto nas especificações.

9.1.46 - Providenciar, conforme o caso, as ligações definitivas das utilidades previstas no projeto (água, esgoto, gás, energia elétrica, telefone etc.), bem como atuar junto aos órgãos federais, estaduais e municipais e concessionárias de serviços públicos para a obtenção de licenças e regularização dos serviços e atividades concluídas (ex.: Habite-se, Licença Ambiental de Operação etc.).

10 - CLÁUSULA DÉCIMA - OBRIGAÇÕES PERTINENTES À LGPD

10.1 - As partes deverão cumprir a Lei nº 13.709, de 14 de agosto de 2018 (LGPD), quanto a todos os dados pessoais a que tenham acesso em razão do certame ou do contrato administrativo que eventualmente venha a ser firmado, a partir da apresentação da proposta no procedimento de contratação, independentemente de declaração ou de aceitação expressa.

10.2 - Os dados obtidos somente poderão ser utilizados para as finalidades que justificaram seu acesso e de acordo com a boa-fé e com os princípios do art. 6º da LGPD.

10.3 - É vedado o compartilhamento com terceiros dos dados obtidos fora das hipóteses permitidas em Lei.

10.4 - A Administração deverá ser informada no prazo de 5 (cinco) dias úteis sobre todos os contratos de suboperação firmados ou que venham a ser celebrados pelo Contratado, que possam impactar no cumprimento das obrigações relacionadas a LGPD.

10.5 - Quando for o caso, terminado o tratamento dos dados nos termos do art. 15 da LGPD, é dever do contratado eliminá-los, com exceção das hipóteses do art. 16 da LGPD, incluindo aquelas em que houver necessidade de guarda de documentação para fins de comprovação do cumprimento de obrigações legais ou contratuais e somente enquanto não prescritas essas obrigações.



MUNICÍPIO DE MONSENHOR PAULO
ESTADO DE MINAS GERAIS
CNPJ: 22.541.874/0001-99



10.6 - É dever do contratado orientar e treinar seus empregados sobre os deveres, requisitos e responsabilidades decorrentes da LGPD, quando cabível.

10.7 - O Contratado deverá exigir de suboperadores e subcontratados, se houver, o cumprimento dos deveres da presente cláusula, permanecendo integralmente responsável por garantir sua observância.

10.8 - O Contratado deverá prestar, no prazo fixado pelo(a) Município de Monsenhor Paulo, prorrogável justificadamente, quaisquer informações acerca dos dados pessoais para cumprimento da LGPD, inclusive quanto a eventual descarte realizado.

10.9 - O contrato está sujeito a ser alterado nos procedimentos pertinentes ao tratamento de dados pessoais, quando indicado pela autoridade competente, em especial a ANPD por meio de opiniões técnicas ou recomendações, editadas na forma da LGPD.

11 - CLÁUSULA DÉCIMA PRIMEIRA – GARANTIA DE EXECUÇÃO (art. 92, XII e XIII)

11.1 - Eventual regra concernente a garantia de execução, encontra-se pormenorizada em tópico específico do Termo de Referência, parte integrante e inseparável deste instrumento de contrato.

12 - CLÁUSULA DÉCIMA SEGUNDA – INFRAÇÕES E SANÇÕES ADMINISTRATIVAS (art. 92, XIV)

12.1 - O(a) contratado(a) que cometer qualquer das infrações previstas no art. 155 da Lei 14.133/2021, ficará sujeito às sanções previstas no art. 156, observado os procedimentos estabelecidos nos art. 157 e 158 da referida lei.

12.1.1 - As infrações e sanções administrativas encontram-se definidas em tópico específico (item 09) do edital de licitação.

12.1.2 - O(A) Contratado(a) declara plena ciência das hipóteses de infrações e sanções previstas no edital, sendo parte integrante e inseparável deste contrato.

13 - CLÁUSULA DÉCIMA TERCEIRA – DA EXTINÇÃO CONTRATUAL (art. 92, XIX)

13.1 - O contrato será extinto quando cumpridas as obrigações de ambas as partes, ainda que isso ocorra antes do prazo estipulado para tanto.

13.2 - Se as obrigações não forem cumpridas no prazo estipulado, a vigência ficará prorrogada até a conclusão do objeto, caso em que deverá a Administração providenciar a readequação do cronograma fixado para o contrato.



MUNICÍPIO DE MONSENHOR PAULO
ESTADO DE MINAS GERAIS
CNPJ: 22.541.874/0001-99



13.3 - Quando a não conclusão do contrato referida no item anterior decorrer de culpa do contratado:

- a) ficará ele constituído em mora, sendo-lhe aplicáveis as respectivas sanções administrativas; e
- b) poderá a Administração optar pela extinção do contrato e, nesse caso, adotará as medidas admitidas em lei para a continuidade da execução contratual.

13.4 - O contrato pode ser extinto antes de cumpridas as obrigações nele estipuladas, ou antes do prazo nele fixado, por algum dos motivos previstos no artigo 137 da Lei nº 14.133/21, bem como amigavelmente, assegurados o contraditório e a ampla defesa.

13.4.1 - Nesta hipótese, aplicam-se também os artigos 138 e 139 da mesma Lei.

13.4.2 - A alteração social ou a modificação da finalidade ou da estrutura da empresa não ensejará a rescisão se não restringir sua capacidade de concluir o contrato.

13.4.2.1 - Se a operação implicar mudança da pessoa jurídica contratada, deverá ser formalizado termo aditivo para alteração subjetiva.

13.5 - O termo de rescisão, sempre que possível, será precedido:

13.5.1 - Balanço dos eventos contratuais já cumpridos ou parcialmente cumpridos;

13.5.2 - Relação dos pagamentos já efetuados e ainda devidos;

13.5.3 - Indenizações e multas.

13.6 - A extinção do contrato não configura óbice para o reconhecimento do desequilíbrio econômico-financeiro, hipótese em que será concedida indenização por meio de termo indenizatório (art. 131, caput, da Lei n.º 14.133, de 2021).

13.7 - O contrato poderá ser extinto caso se constate que o contratado mantém vínculo de natureza técnica, comercial, econômica, financeira, trabalhista ou civil com dirigente do órgão ou entidade contratante ou com agente público que tenha desempenhado função na licitação ou atue na fiscalização ou na gestão do contrato, ou que deles seja cônjuge, companheiro ou parente em linha reta, colateral ou por afinidade, até o terceiro grau (art. 14, inciso IV, da Lei n.º 14.133, de 2021).

14 - CLÁUSULA DÉCIMA QUARTA – DOTAÇÃO ORÇAMENTÁRIA (art. 92, VIII)

14.1 - As despesas decorrentes desta contratação estão programadas em dotação orçamentária própria, prevista no orçamento do(a) Município de Monsenhor Paulo, para o exercício atual, na classificação abaixo:



02.14.01.20.606.0014.2.135.4490.51.00 - Obras e Instalações

15 - CLÁUSULA DÉCIMA QUINTA – DOS CASOS OMISSOS (art. 92, III)

15.1 - Os casos omissos serão decididos pelo(a) Município de Monsenhor Paulo, segundo as disposições contidas na Lei nº 14.133, de 2021, e demais normas federais aplicáveis e, subsidiariamente, segundo as disposições contidas na Lei nº 8.078, de 1990 – Código de Defesa do Consumidor – e normas e princípios gerais dos contratos.

16 - CLÁUSULA DÉCIMA SEXTA – ALTERAÇÕES

16.1 - Eventuais alterações contratuais reger-se-ão pela disciplina dos arts. 124 e seguintes da Lei nº 14.133, de 2021.

16.2 - O contratado será obrigado a aceitar, nas mesmas condições contratuais, acréscimos ou supressões de até 25% (vinte e cinco por cento) do valor inicial atualizado do contrato que se fizerem nas obras, nos serviços ou nas compras, e, no caso de reforma de edifício ou de equipamento, o limite para os acréscimos será de 50% (cinquenta por cento), nos termos do art. 125 da Lei nº 14.133, de 2021.

16.3 - As alterações contratuais deverão ser promovidas mediante celebração de termo aditivo, submetido à prévia aprovação da consultoria jurídica do contratante, salvo nos casos de justificada necessidade de antecipação de seus efeitos, hipótese em que a formalização do aditivo deverá ocorrer no prazo máximo de 1 (um) mês (art. 132 da Lei nº 14.133, de 2021).

16.4 - Registros que não caracterizam alteração do contrato podem ser realizados por simples apostila, dispensada a celebração de termo aditivo, na forma do art. 136 da Lei nº 14.133, de 2021.

17 - CLÁUSULA DÉCIMA SÉTIMA – PUBLICAÇÃO

17.1 - Incumbirá ao(a) Município de Monsenhor Paulo divulgar o presente instrumento no Portal Nacional de Contratações Públicas (PNCP), na forma prevista no art. 94 da Lei 14.133, de 2021 bem como no respectivo sítio oficial na Internet, em atenção ao art. 91, caput, da Lei nº 14.133, de 2021 e art. 8º, §2º, da Lei n. 12.527, de 2011.

18 - CLÁUSULA DÉCIMA OITAVA – FORO (art. 92, §1º)

18.1 - Fica eleito o Foro da Comarca do município da licitante, para dirimir os litígios que decorrerem da execução deste Termo de Contrato que não puderem ser compostos pela conciliação, conforme art. 92, §1º, da Lei nº 14.133/21.

Para firmeza e validade do pactuado, o presente Termo de Contrato foi lavrado em duas (duas) vias de igual teor, que, depois de lido e achado em ordem, vai assinado pelos contraentes.



MUNICÍPIO DE MONSENHOR PAULO
ESTADO DE MINAS GERAIS
CNPJ: 22.541.874/0001-99



_____, __/__/____.

Flaviano Américo Ribeiro
Prefeito(a)

Nome do Representante Legal
Razão Social da Empresa

TESTEMUNHAS

1) Ass.: _____ 2) Ass.: _____

Nome: _____ Nome: _____

CPF: _____ CPF: _____



MUNICÍPIO DE MONSENHOR PAULO
ESTADO DE MINAS GERAIS
CNPJ: 22.541.874/0001-99



ANEXO IV

MODELO DE DECLARAÇÃO

Processo nº 007/2025 Concorrência nº 001/2025

_____, inscrita no CNPJ sob o nº _____, por intermédio de seu representante legal o(a) Sr(a) _____, portador do Documento de Identidade nº _____ e inscrito no CPF sob o nº _____;

A empresa acima Declara para os devidos fins de participação no presente certame que:

(Assinalar apenas os itens que se enquadra)

() Que inexistem fatos impeditivos para sua habilitação no certame, ciente da obrigatoriedade de declarar ocorrências posteriores;

() Que cumpre os requisitos estabelecidos no artigo 3º da Lei Complementar nº 123, de 2006, estando apto a usufruir do tratamento favorecido estabelecido em seus arts. 42 a 49.

Nota Explicativa: a não assinalação do campo acima apenas produzirá o efeito de o fornecedor não ter direito ao tratamento favorecido previsto na Lei Complementar nº 123, de 2006, mesmo que microempresa, empresa de pequeno porte ou sociedade cooperativa.

() está ciente e concorda com as condições contidas no edital e seus anexos;

() Que assume a responsabilidade pelas informações constantes em sua proposta;

() Que cumpre as exigências de reserva de cargos para pessoa com deficiência e para reabilitado da Previdência Social, de que trata o art. 93 da Lei nº 8.213/91.

() Que não emprega menor de 18 anos em trabalho noturno, perigoso ou insalubre e não emprega menor de 16 anos, salvo menor, a partir de 14 anos, na condição de aprendiz, nos termos do artigo 7º, XXXIII, da Constituição;

() que tomei pleno conhecimento das condições e peculiaridades inerentes à natureza dos trabalhos, assumindo total responsabilidade por esse fato e informando que não o utilizarei para quaisquer questionamentos futuros que venham a ensejar avenças técnicas ou financeiras, conforme o Acórdão nº 1.174/2008, do Plenário do TCU.

_____, ____ de _____ de 20__.



MUNICÍPIO DE MONSENHOR PAULO
ESTADO DE MINAS GERAIS
CNPJ: 22.541.874/0001-99



(Nome e assinatura do representante legal)



DECLARAÇÃO DE NÃO VISTORIA

Processo nº 007/2025

Declaramos para os devidos fins que optamos pela NÃO realização de vistoria, referente a **CONCORRÊNCIA nº 001/2025** que tem por objeto a Contratação de empresa especializada para execução de calçamento na estrada rural localizada na vias rurais de Monsenhor Paulo, com o objetivo de melhorar a infraestrutura de mobilidade na zona rural, garantindo a segurança e o conforto para os moradores e produtores da região. A obra visa otimizar o tráfego de veículos e pedestres, especialmente durante o período de chuvas, reduzindo os impactos negativos causados pelas condições do solo e proporcionando maior acessibilidade às áreas rurais e à cidade.. Declaramos que conhecemos todas as condições locais para execução do objeto, e que temos pleno conhecimento das condições e peculiaridades inerentes à natureza do trabalho, assumindo total responsabilidade ou consequência por essa omissão, que não utilizaremos deste fato para quaisquer questionamentos futuros que ensejem desavenças técnicas ou financeiras com a contratante.

____ Local _____, ____ de _____ de 20 ____.

Nome do Representante Legal
Razão social da empresa
CPF do Representante