



Corte B/B
Escala 1:100

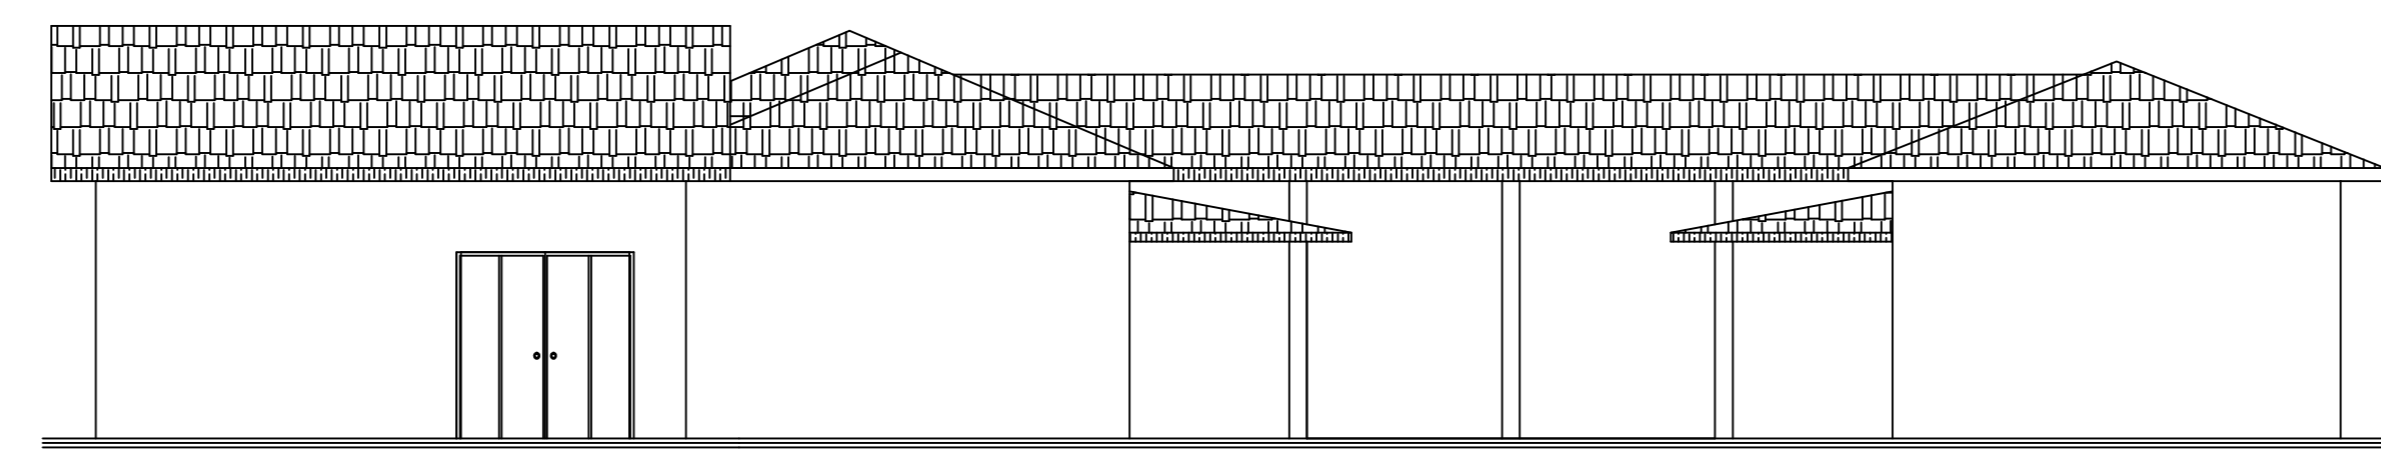




Fachada
Escala 1:100

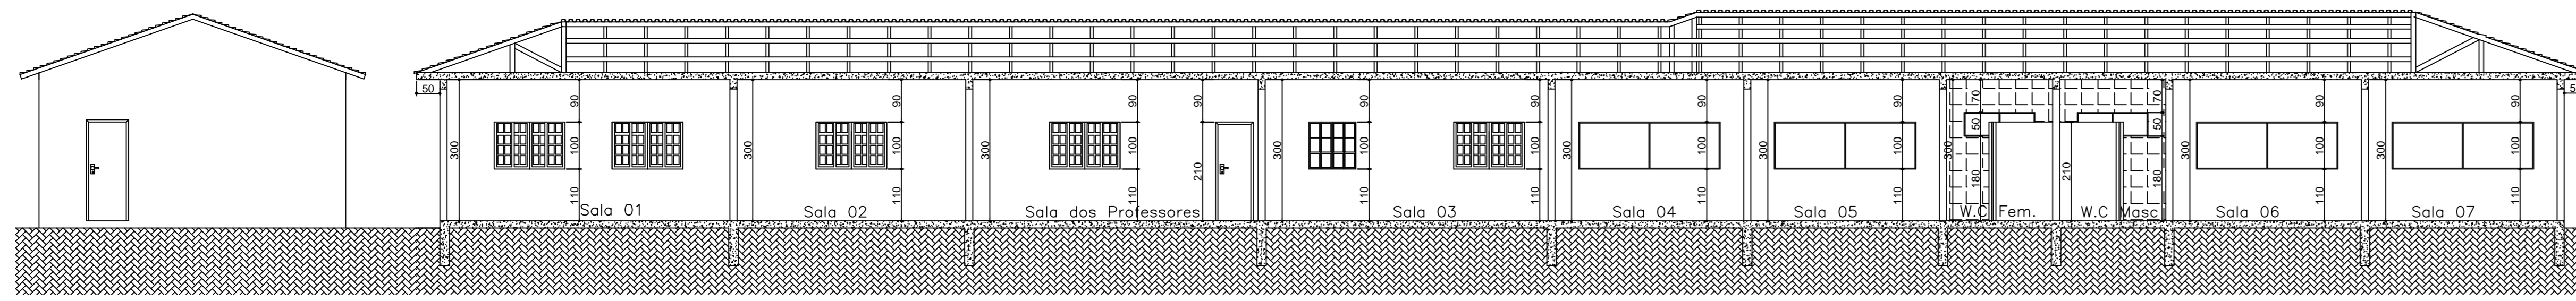

Corte A/A
Escala 1:100


LEGENDA:

DESENHO	ESPECIFICAÇÃO
	ÁREA AMPLIADA.
	ÁREA EXISTENTE.
	ÁREA DEMOLIDA.

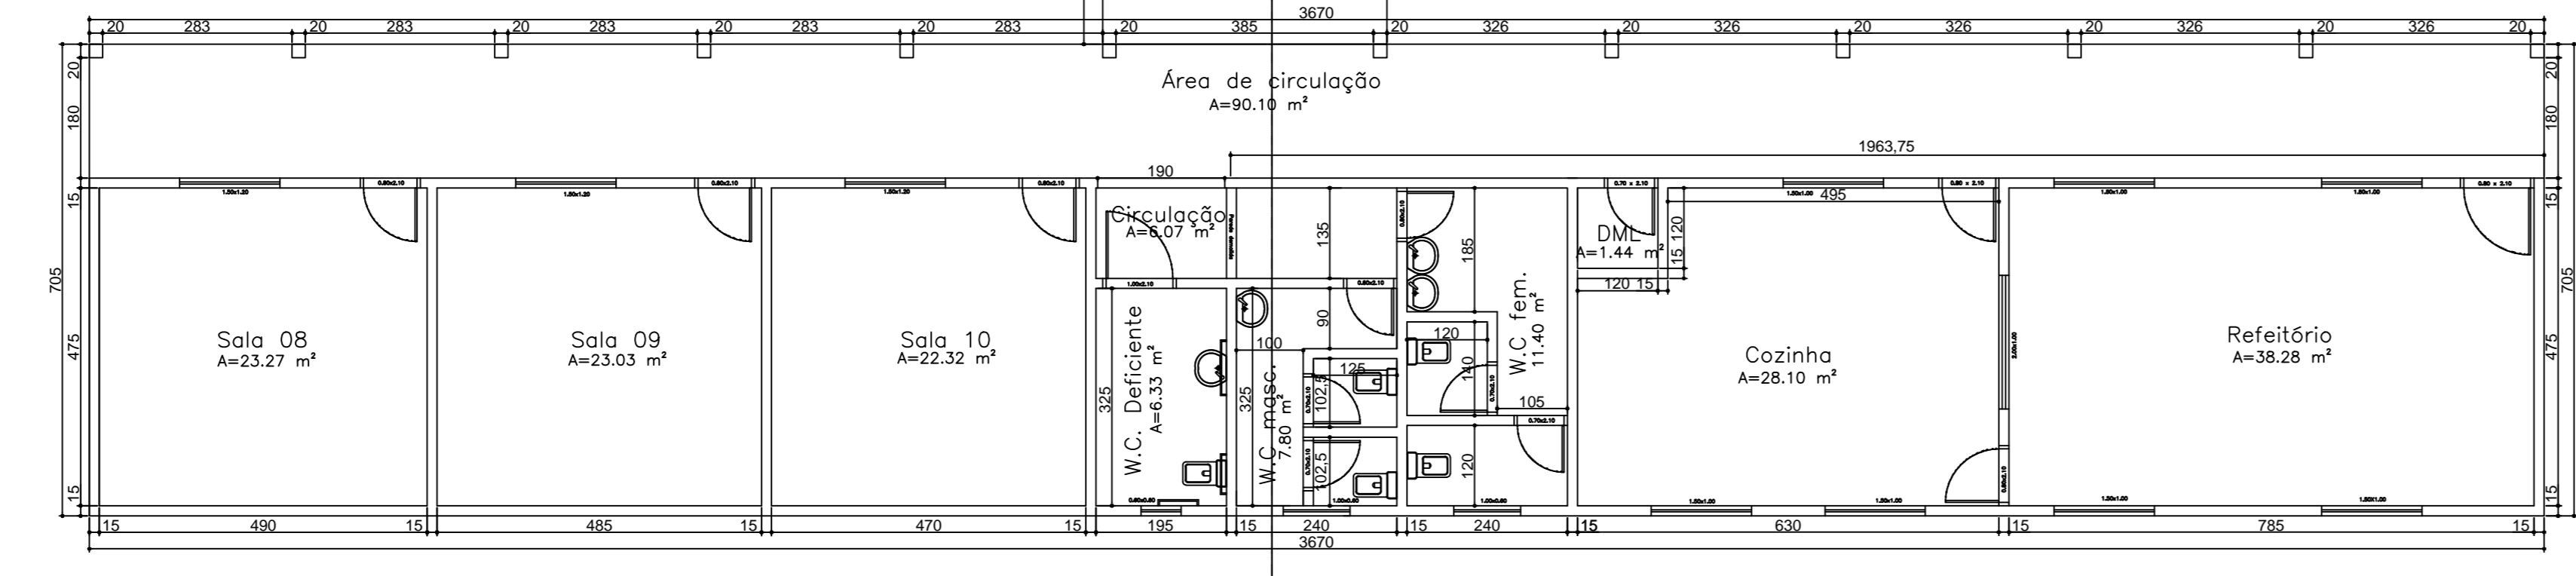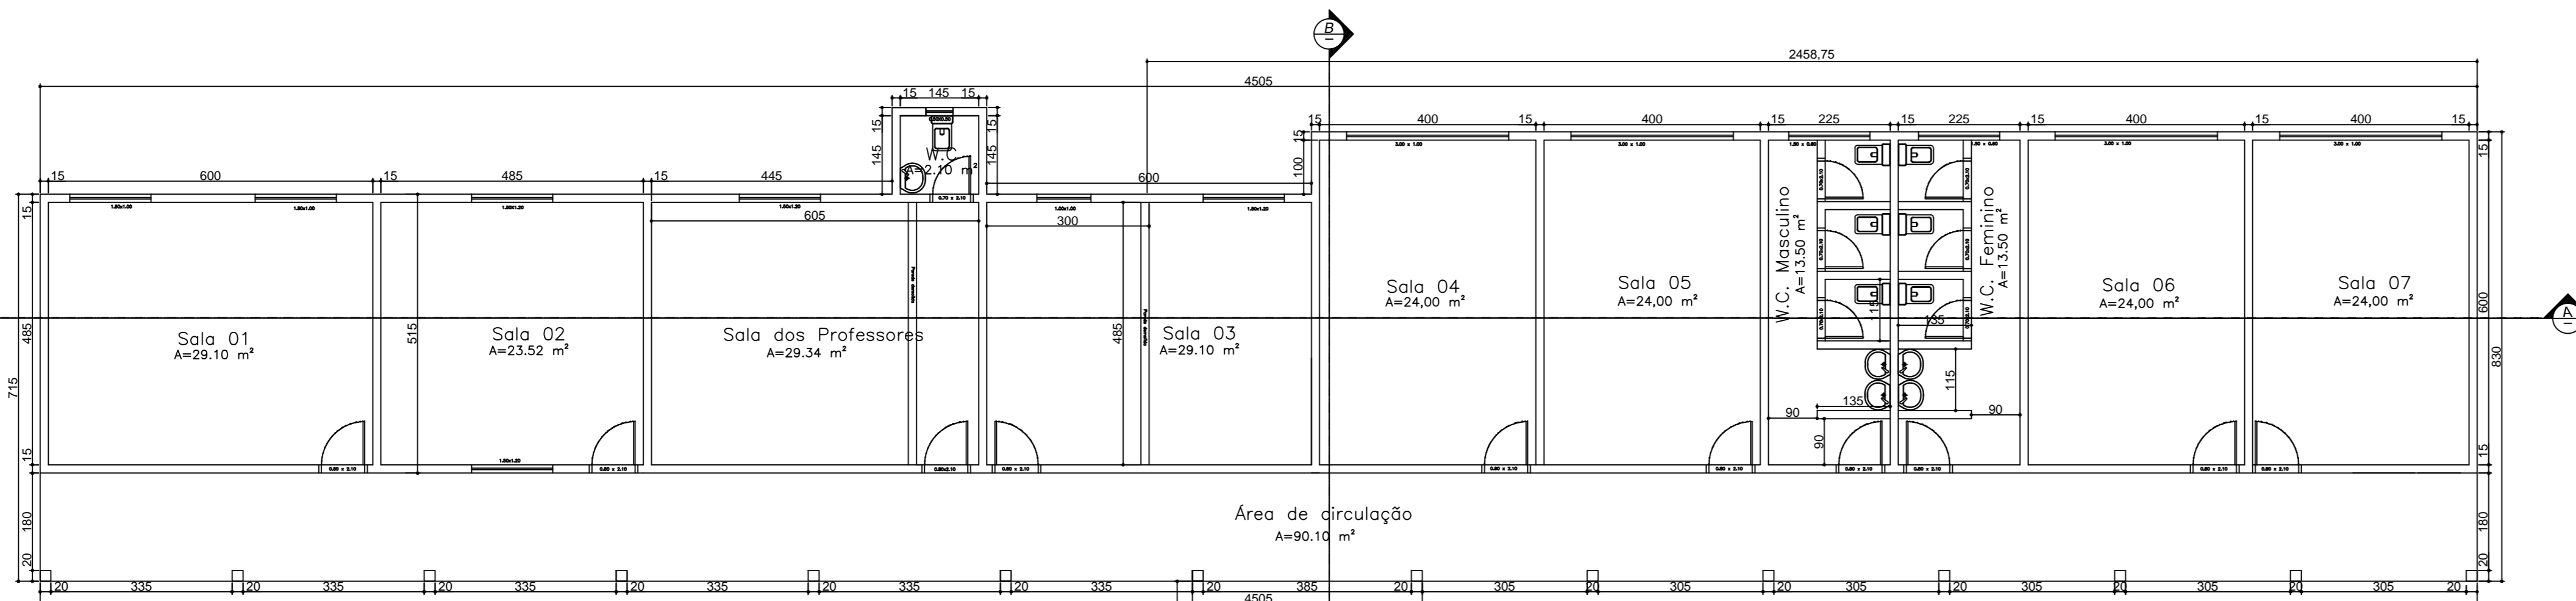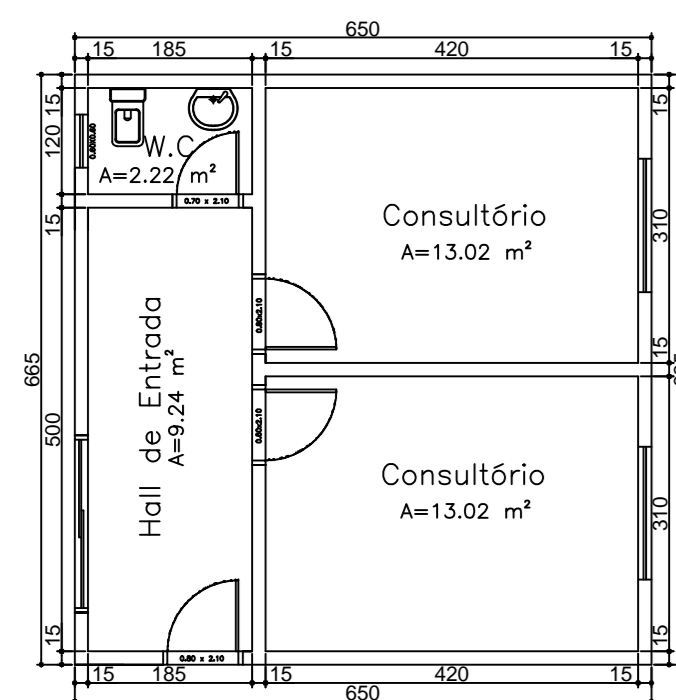


ESTRADA RURAL


Planta Baixa
Escala 1:100

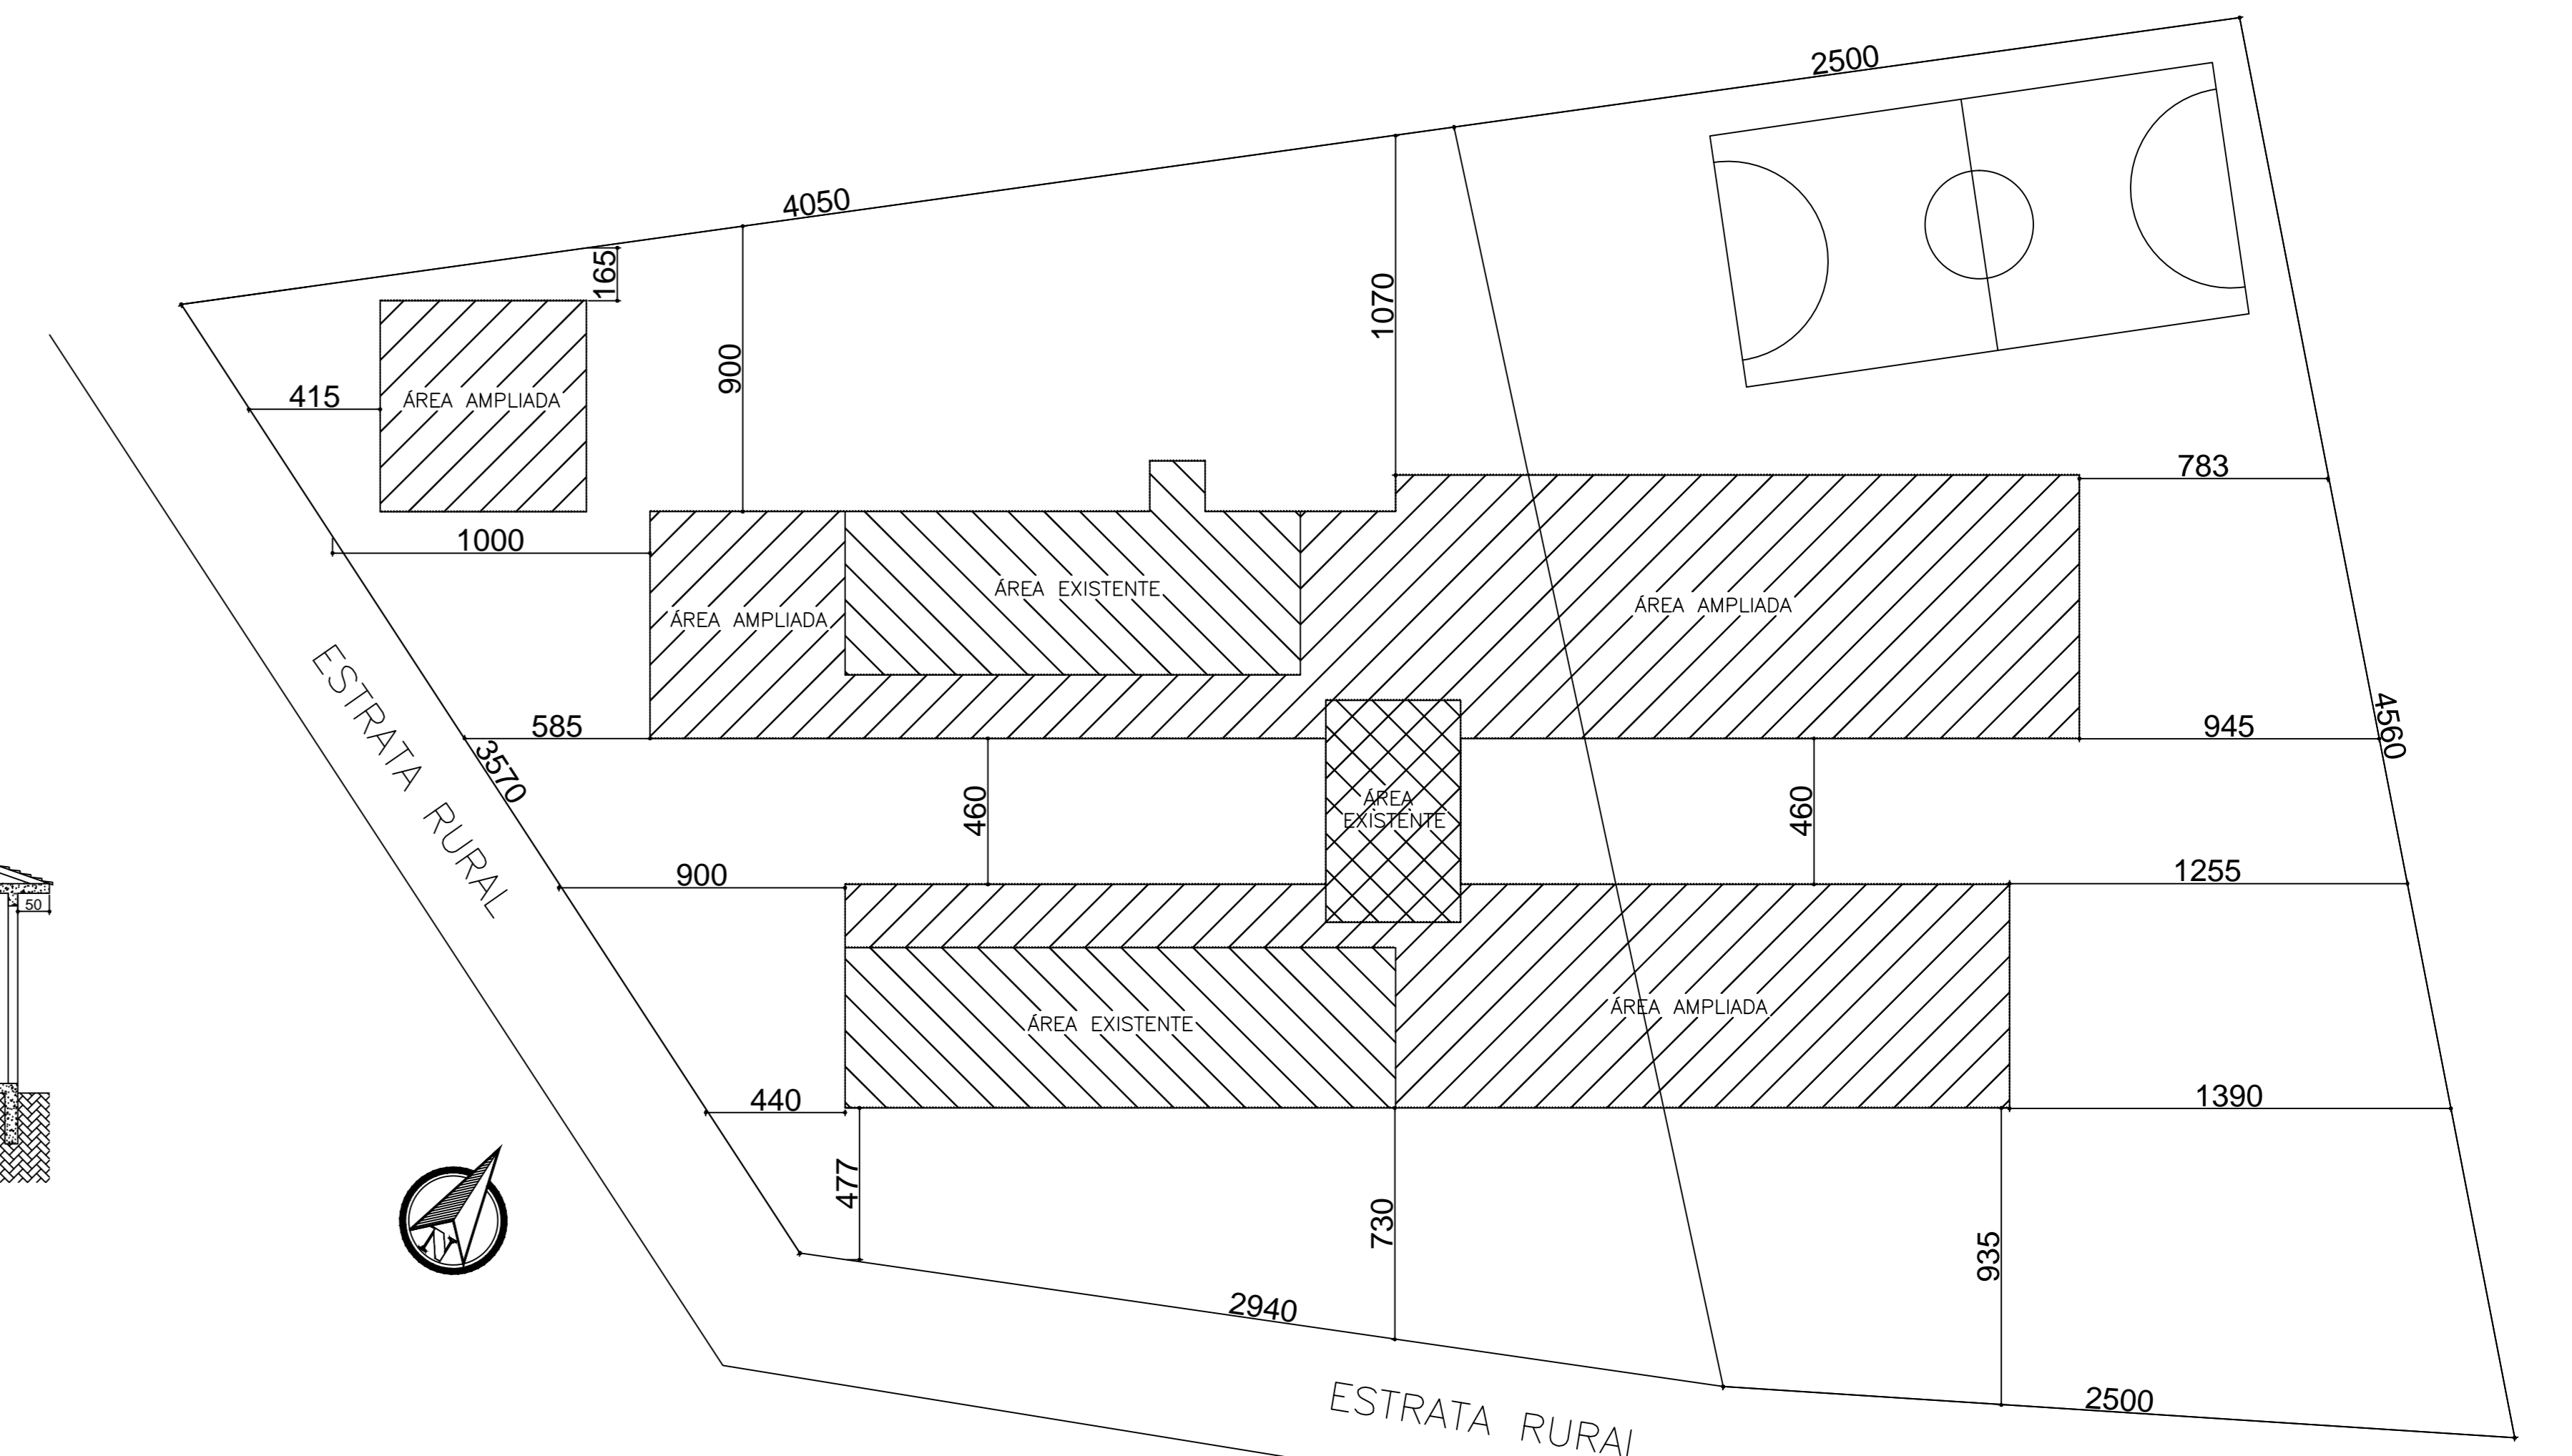

Localização
1:200

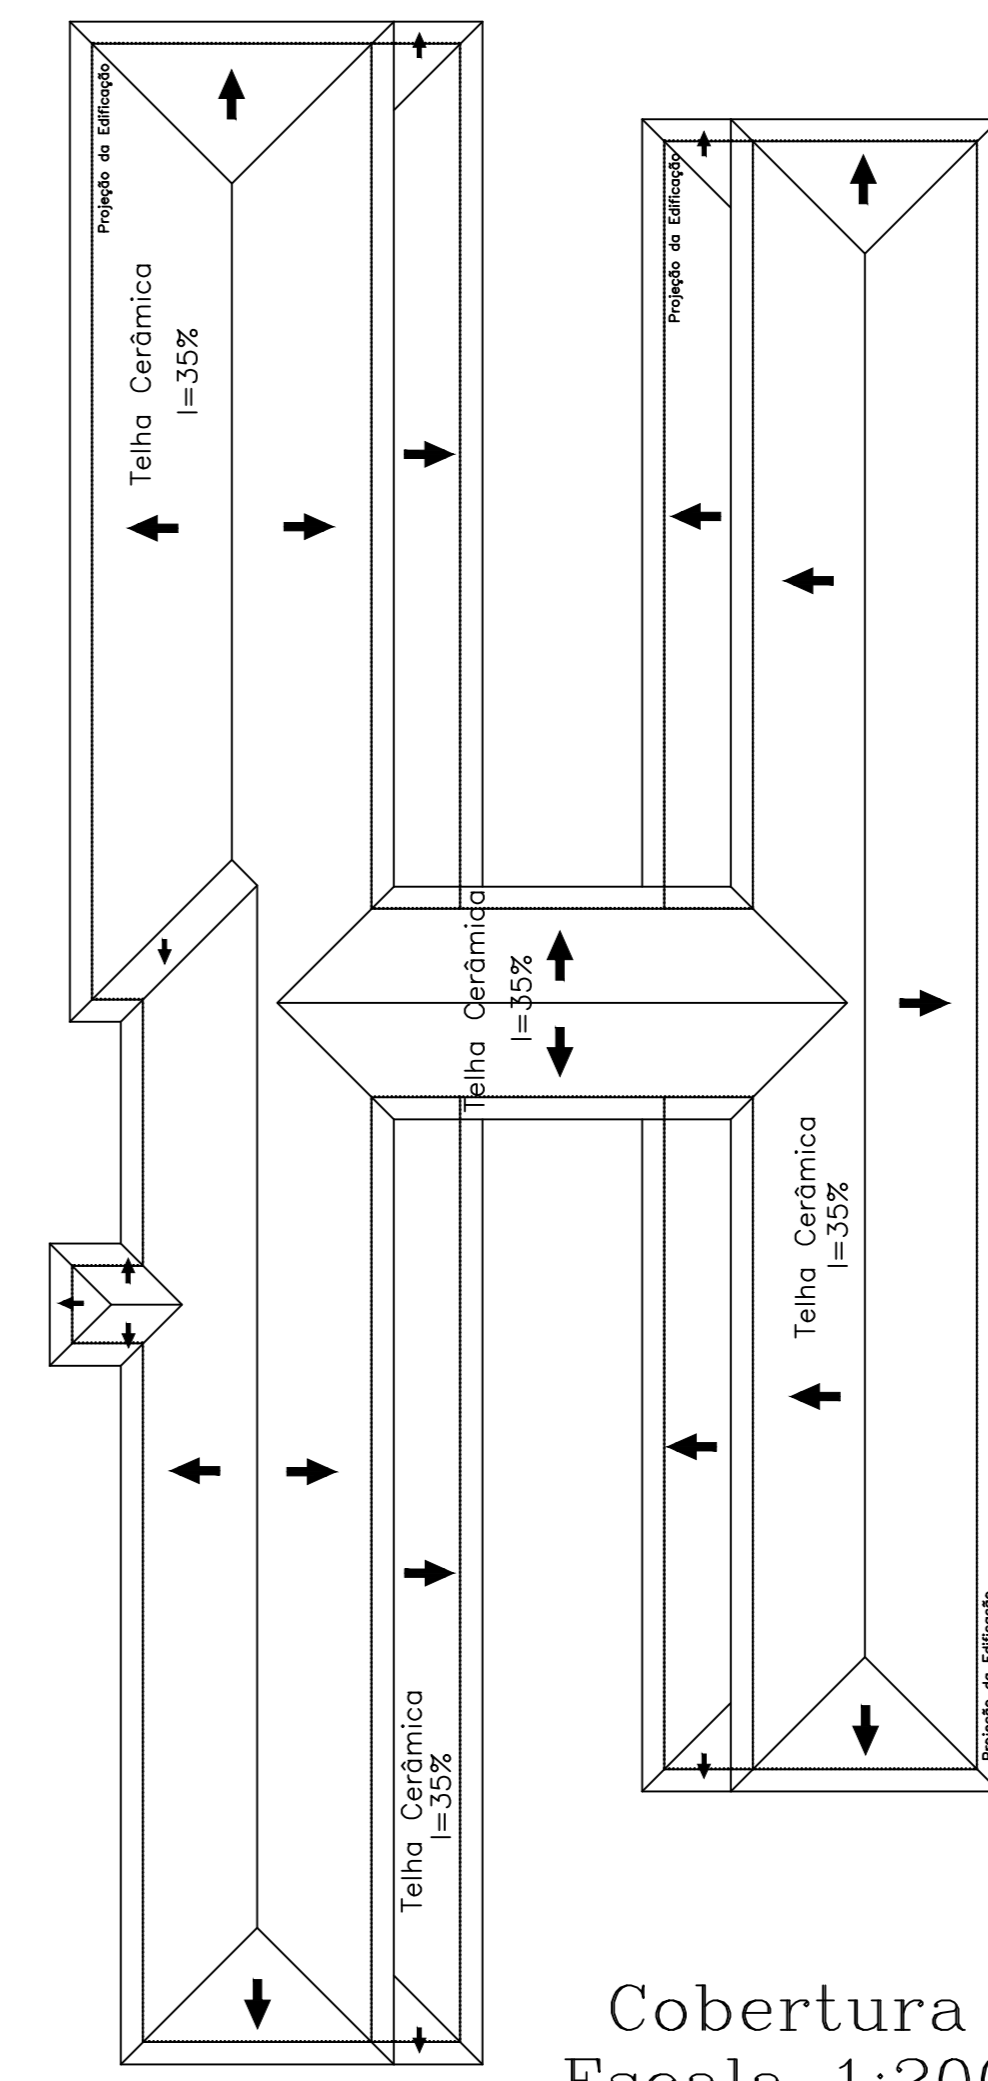

Cobertura
Escala 1:200

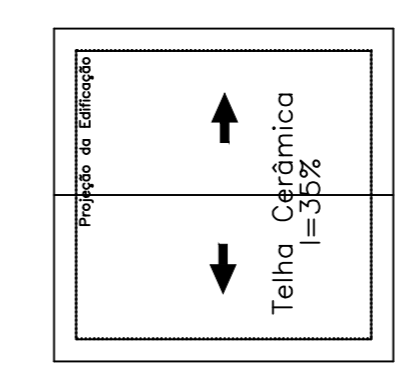

ENDEREÇO ZONA RURAL COMUNIDADE MOINHO MONSENHOR PAULO - MG		PROJETOS W HOME
PROPRIETÁRIO PREFEITURA MUNICIPAL DE MONSENHOR PAULO-MG	CNPJ 22.541.874/0001-99	CPF
AUTOR DO PROJETO	CPA	CREA
RESP. TÉCNICO		
LOCALIZAÇÃO 		DECLARO QUE A APROVAÇÃO DO PROJETO NÃO IMPLICA NO RECONHECIMENTO POR PARTE DA PREFEITURA DO DIREITO DE PROPRIEDADE DO TERRENO.
ÁREAS TERRENO: 2271,68 m ² ÁREA EXISTENTE: 193,70 m ² ÁREA A AMPLIAR: 477,50 m ² TOTAL: 671,20 m ² TAXA DE OCUPAÇÃO: 29,55%		PROPRIETÁRIO: _____ AUTOR DO PROJETO: _____ RESP. TÉCNICO DESENHO: _____ DESENHOS: DR. L. G. FERREIRA DATA: 06/03/18
APROVAÇÕES QUALQUER ALTERAÇÃO DO PROJETO CORRE POR CONTA E RISCO DO PROPRIETÁRIO E CONSTRUTOR.		
PRANCHA UNICA		IDENTIFICAÇÃO DA OBRA ESCOLA RURAL COMUNIDADE MOINHO
CONTEUDO DA PRANCHA PLANTA BAIXA, CORTES, FACHADA, COBERTURA, LOCALIZAÇÃO		