




Assinado eletronicamente por:  
Luigi Barboni  
CPF: \*\*\*341.476-\*\*-  
Data: 21/09/2026 07:34:21 -03:00

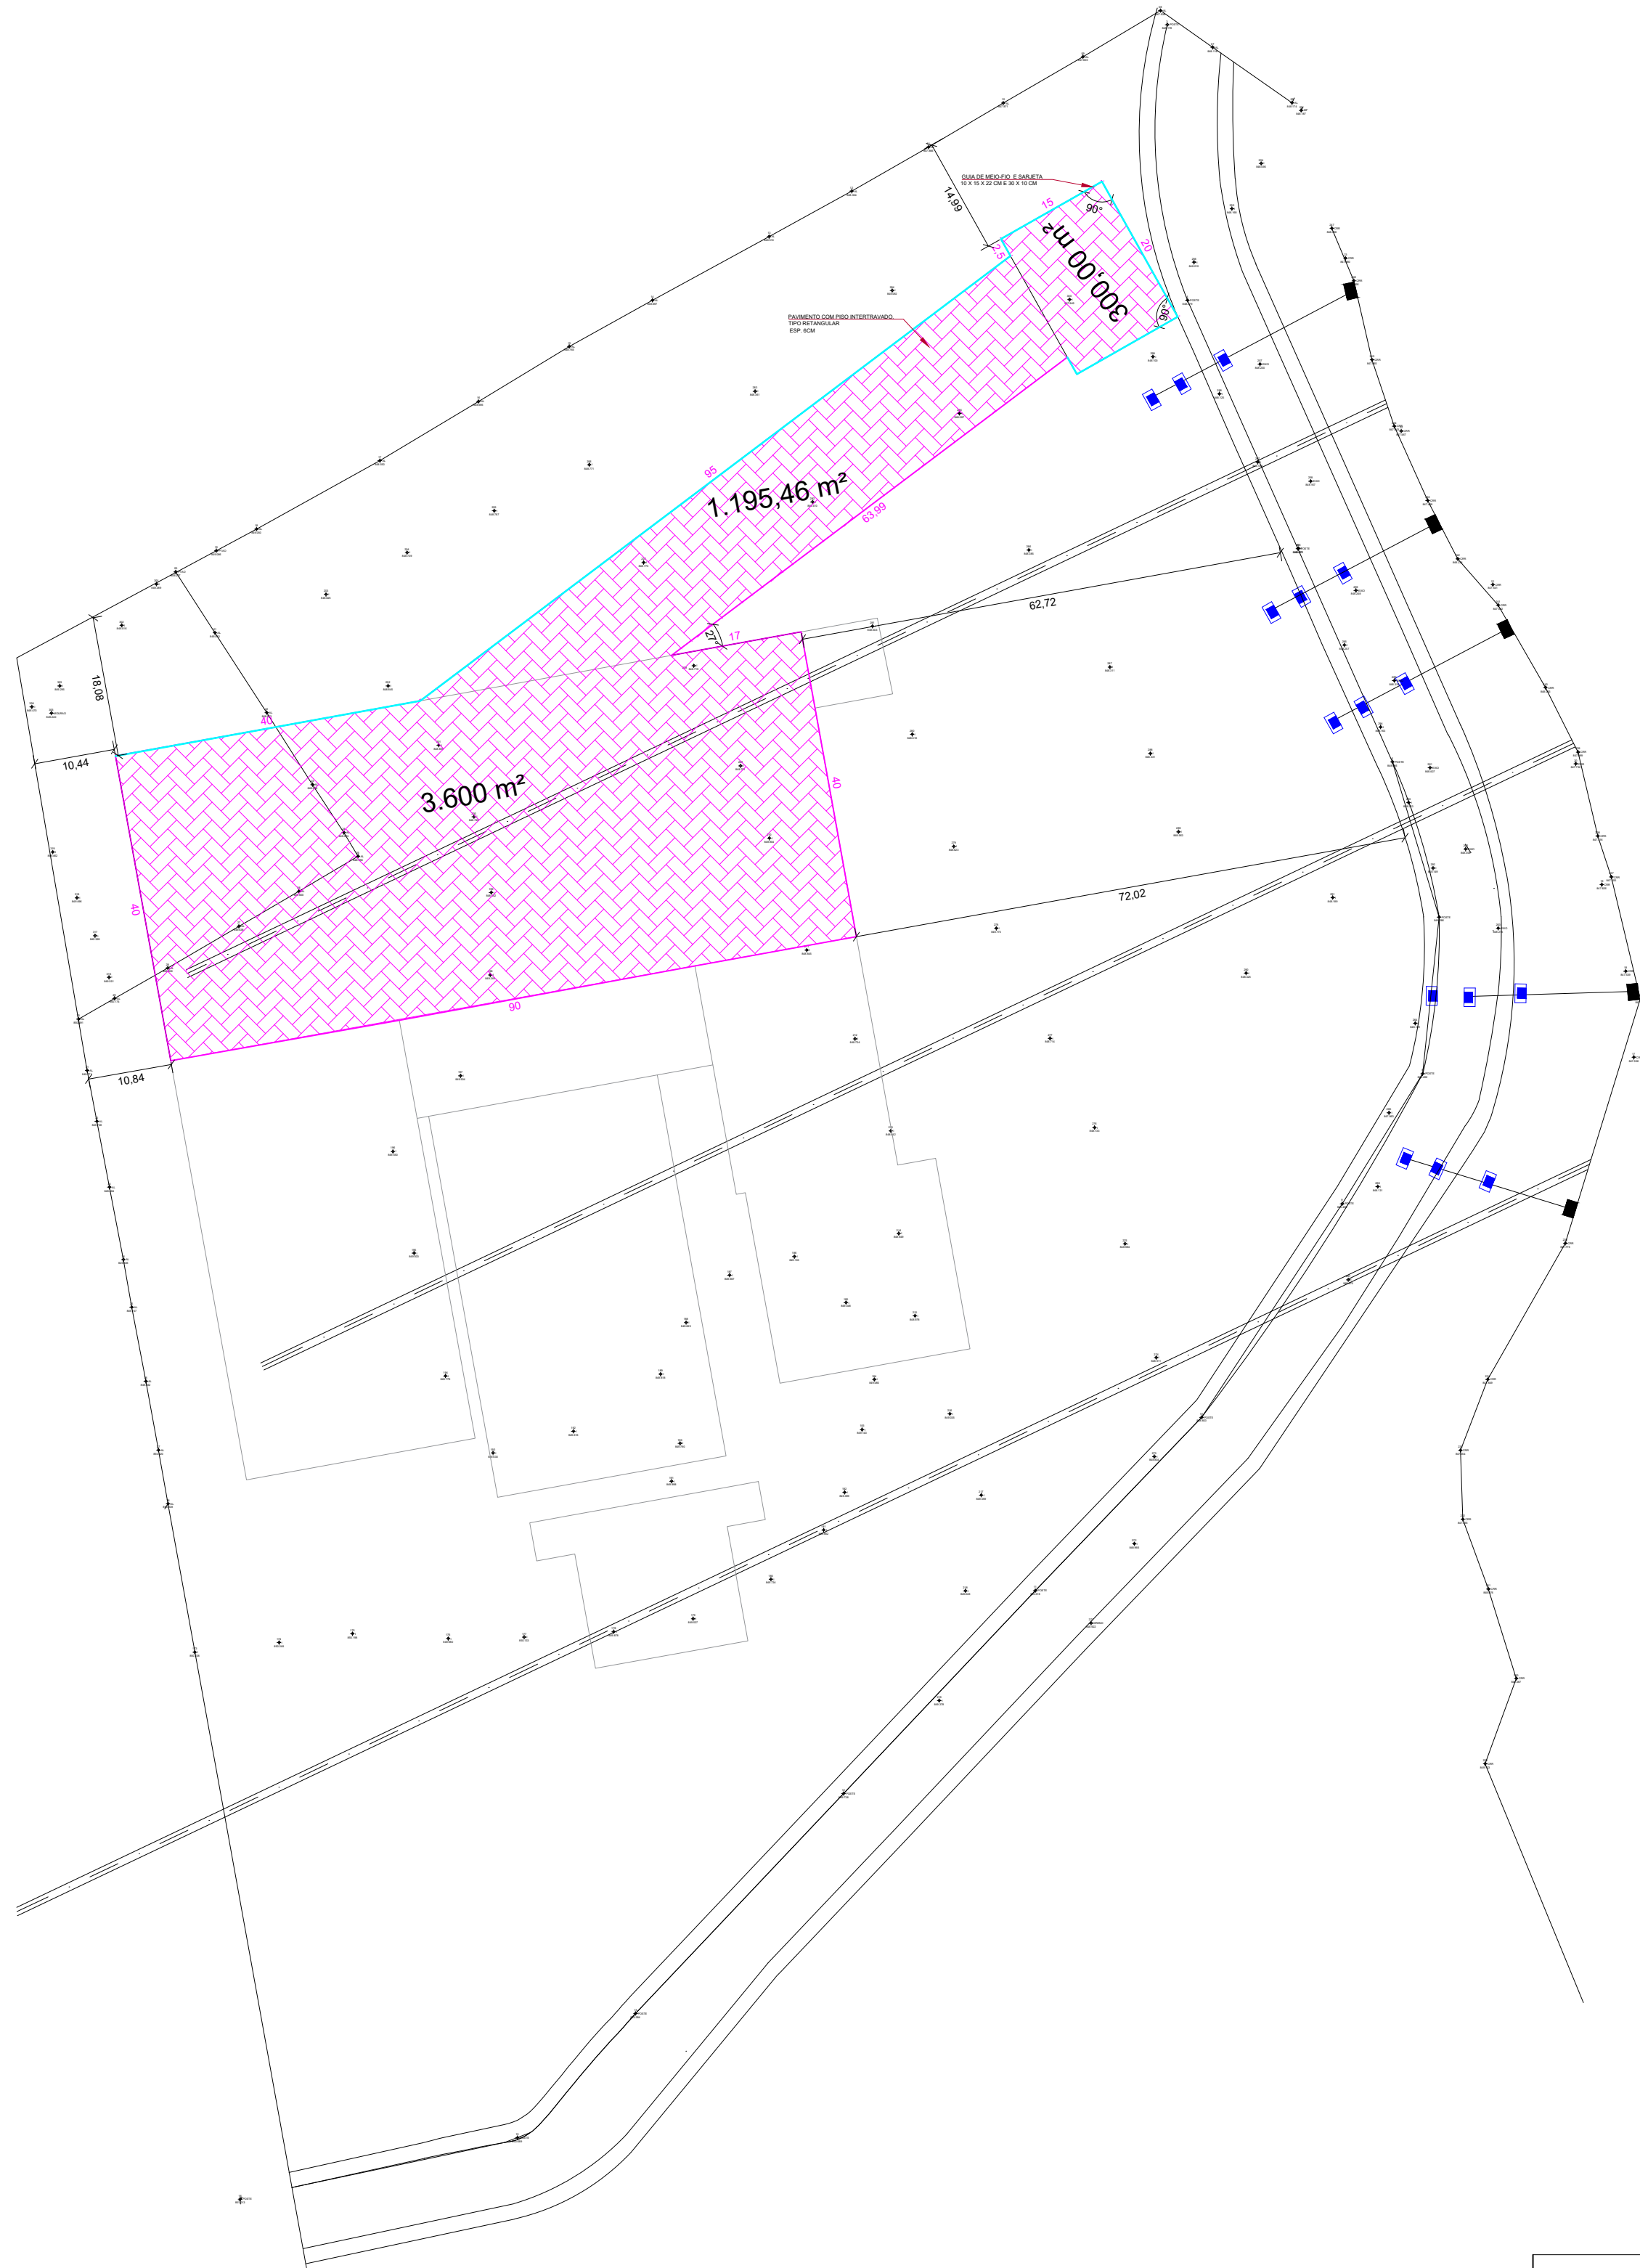

## PAVIMENTAÇÃO - PARQUE DE EXPOSIÇÕES

|                                                                          |                             |                                       |                        |
|--------------------------------------------------------------------------|-----------------------------|---------------------------------------|------------------------|
| ENDERECO:<br>RUA DOMINGUES PEREIRA, S/N<br>CENTRO - MONSENHOR PAULO - MG | DESENHO:<br>CALÇAMENTO      | DATA: 08/09/2026<br>ÁREAS: 5095,46 m² | OBS:<br>COTAS EM METRO |
| PROPRIETARIO:<br>MUNICIPIO MONSENHOR PAULO - MG                          | CNPJ:<br>22.541.874/0001-99 |                                       | PRANCHA:<br><br>1/1    |
| REPRESENTANTE:<br>FLAVIANO AMÉRICO RIBEIRO                               | CPF:<br>918.472.576-15      |                                       |                        |
| AUTOR DO PROJETO:<br>LUIGGI BARBONI                                      | CREA-MG:<br>412227          |                                       |                        |
| RESP. TÉCNICO:<br>LUIGGI BARBONI                                         | CPF:<br>110.141.476-62      |                                       |                        |

FLAVIANO AMÉRICO RIBEIRO  
MUNICIPIO DE MONSENHOR PAULO - MG

LUIGGI BARBONI  
RESPONSÁVEL TÉCNICO