

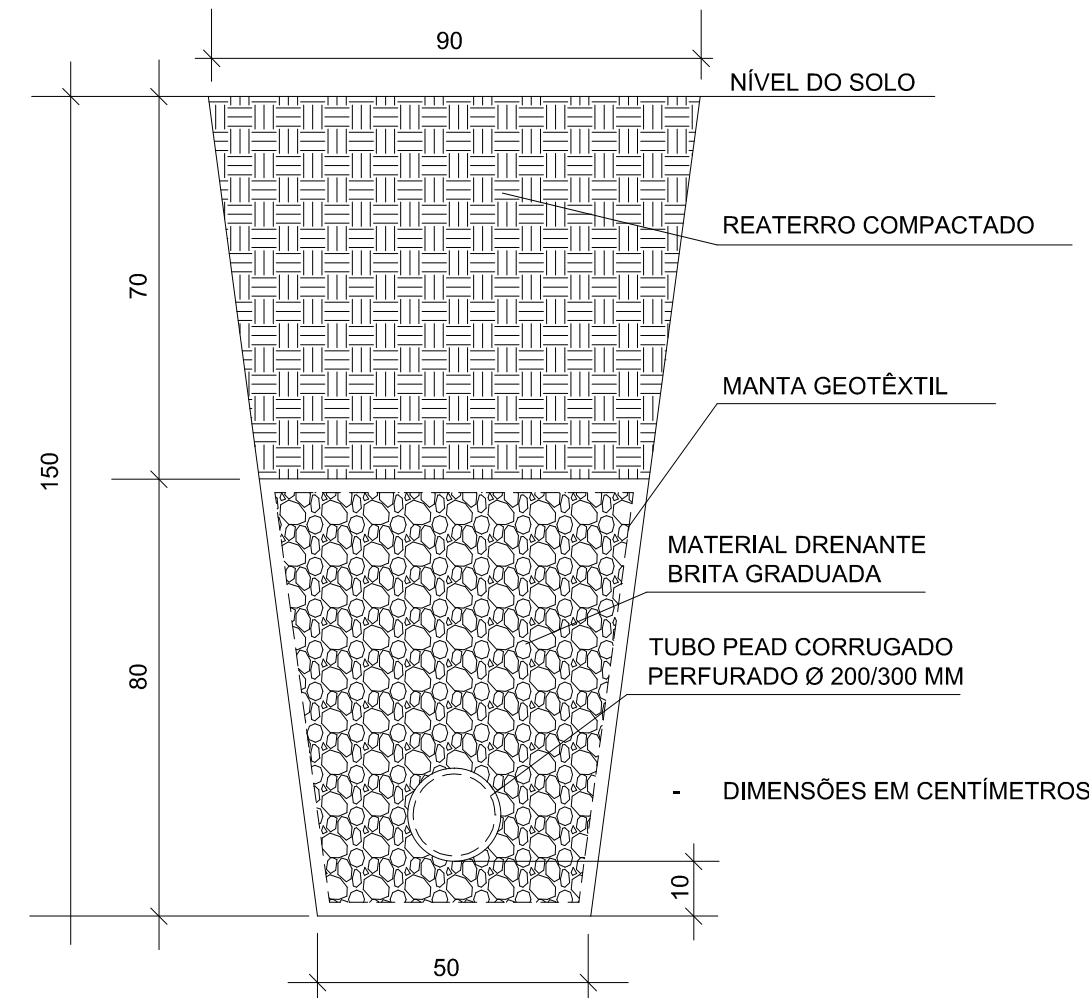


Assinado eletronicamente por:
Luigi Barboni
CPF: 1141.476-11
Data: 08/04/2026 14:45:46 -03:00

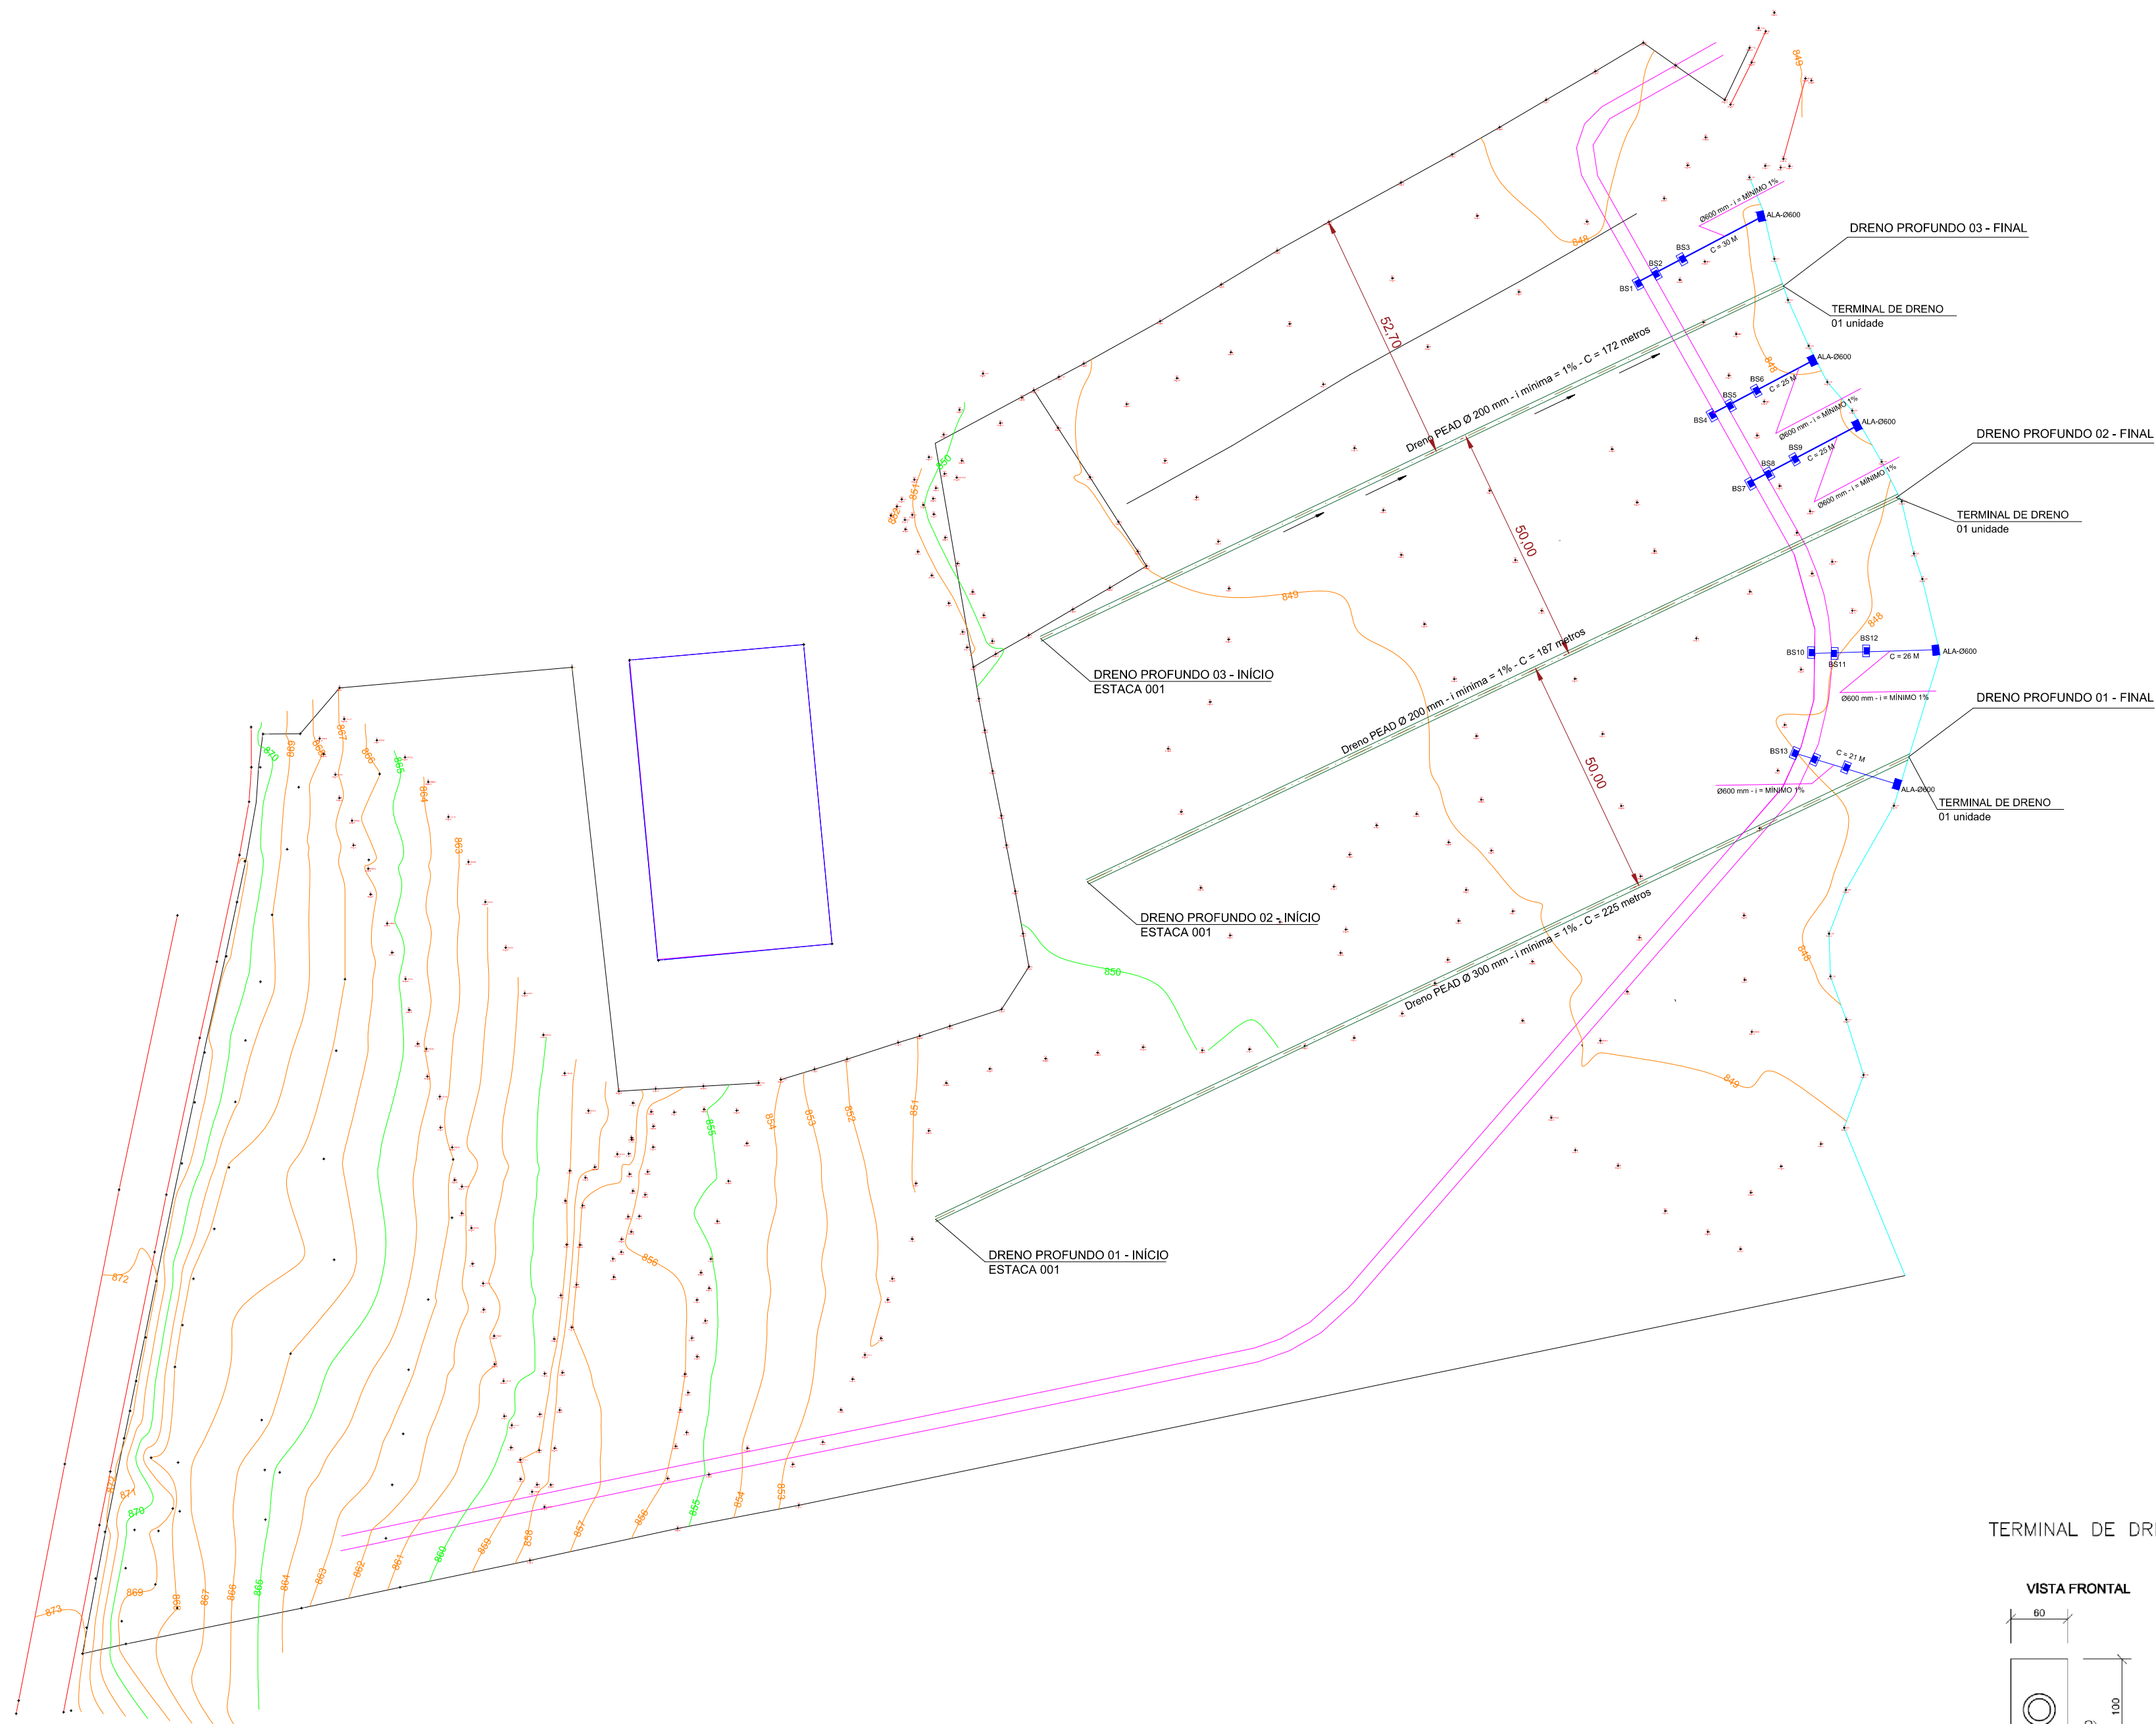

TERMINAL DE DRENO PROFUNDO TIPO DR.TDP

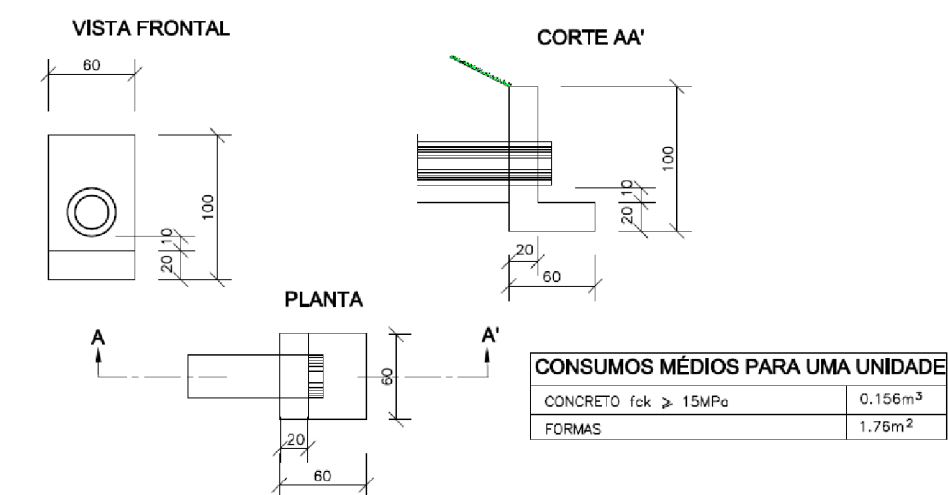

NOTAS:
1 - Dimensões em cm.
2 - Os drenos poderão ser executados com tubos de concreto perfurados ou perfurados com o diâmetro indicado para o influxo calculado ou com tubos drenos corrugados PEAD.





MANIFESTO DE ASSINATURAS



Código de validação: VYE4G-WDMZJ-YAAU8-A8L5G

Esse documento foi assinado pelos seguintes signatários nas datas indicadas (Fuso horário de Brasília):

✓ **Luigi Barboni** (CPF ***.141.476-**) em 08/04/2026 14:45 - Assinado eletronicamente

Endereço IP	Geolocalização
187.110.132.170	Não disponível
Autenticação	MonsenhorPaulo
Aplicação externa	
YJ7V+IJBmMmm+ltX1FOgP8cH3VmtaryA8fixfT7JsA=	
SHA-256	

Para verificar as assinaturas, acesse o link direto de validação deste documento:

<https://assinador.silosign.com.br/validate/VYE4G-WDMZJ-YAAU8-A8L5G>

Ou acesse a consulta de documentos assinados disponível no link abaixo e informe o código de validação:

<https://assinador.silosign.com.br/validate>