


GILBERTO & GILMAR

V M LIGHTING

PAINEL DE LED 6X3

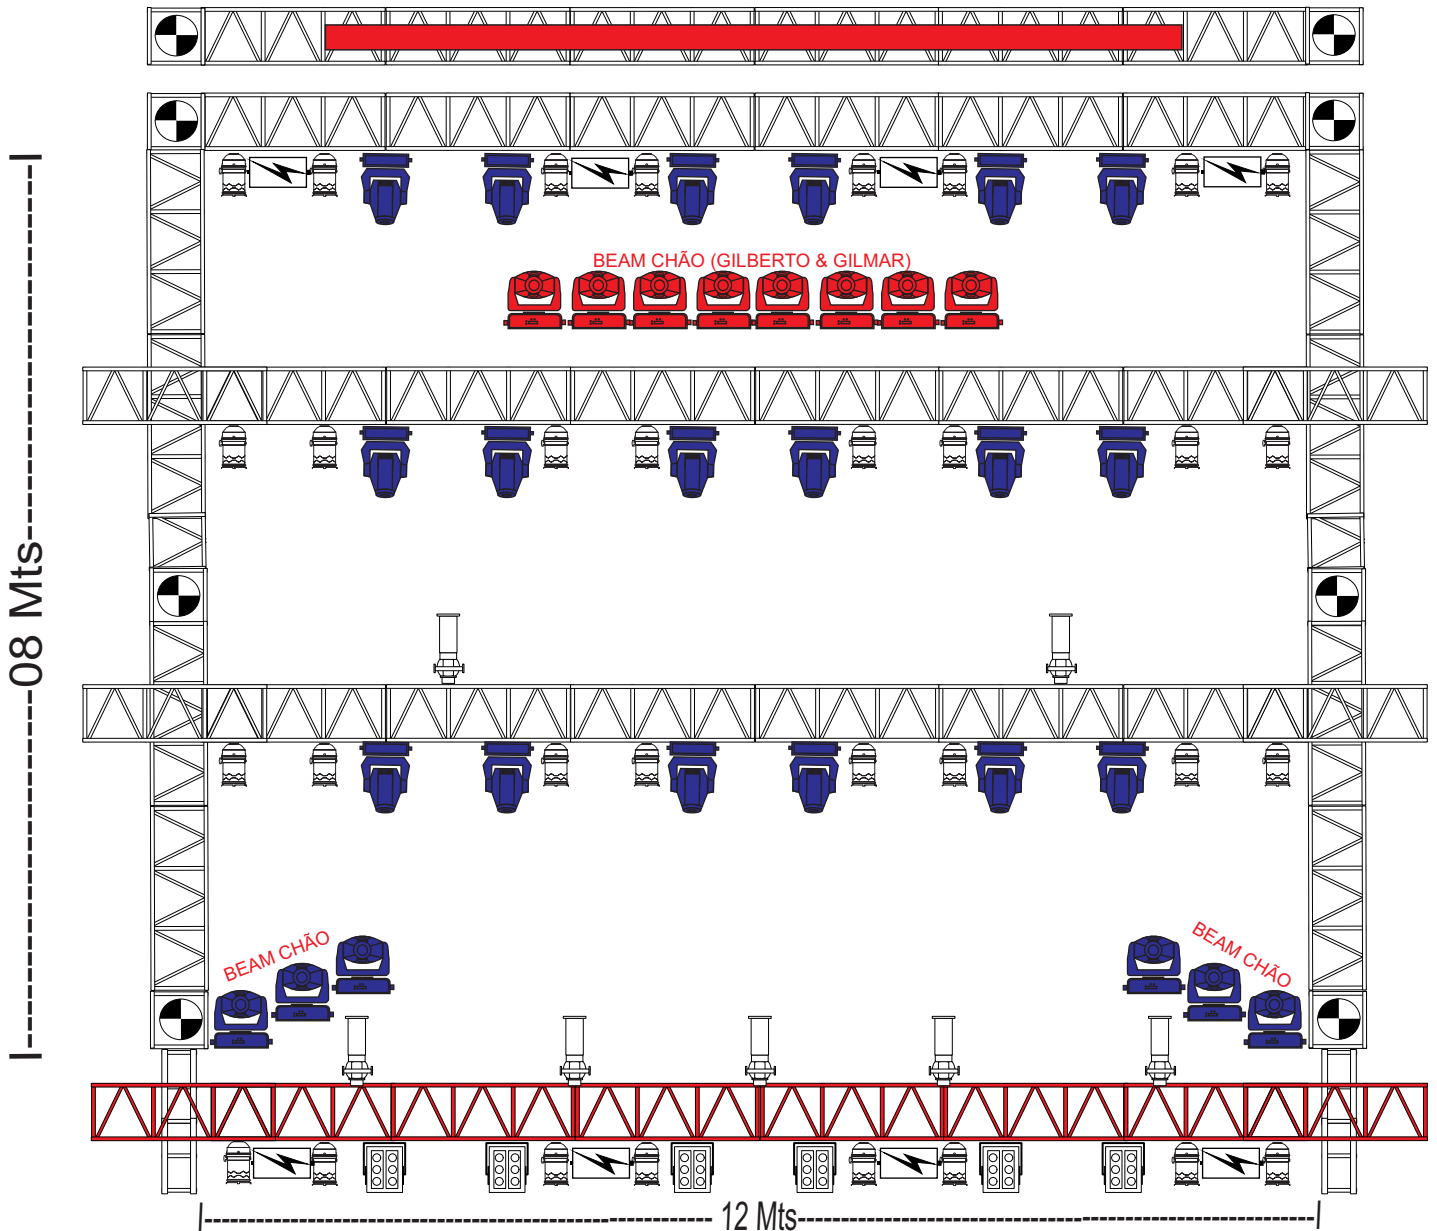

GRID

O Grid deve conter 12m de boca por 8m de profundidade e 6m de altura.

O Grid deve conter 1 avanço de 1m a frente no slive.

O Grid deve conter 4 linhas montadas por cima das linhas laterais.


O Grid para o painel de led deve conter 12m de comprimento e 6m de altura.

NÃO SERA ACEITO GRID DE FERRO!

QUALQUER DÚVIDA ENTRAR EM CONTATO COM:

Iluminador Responsável: Vinicius Munhoz **Tel:** (015) 9 9133-1962 **E-MAIL:** viniciusvmlight@gmail.com

RIDER TÉCNICO DE PAINEL DE LED GILBERTO & GILMAR 2022

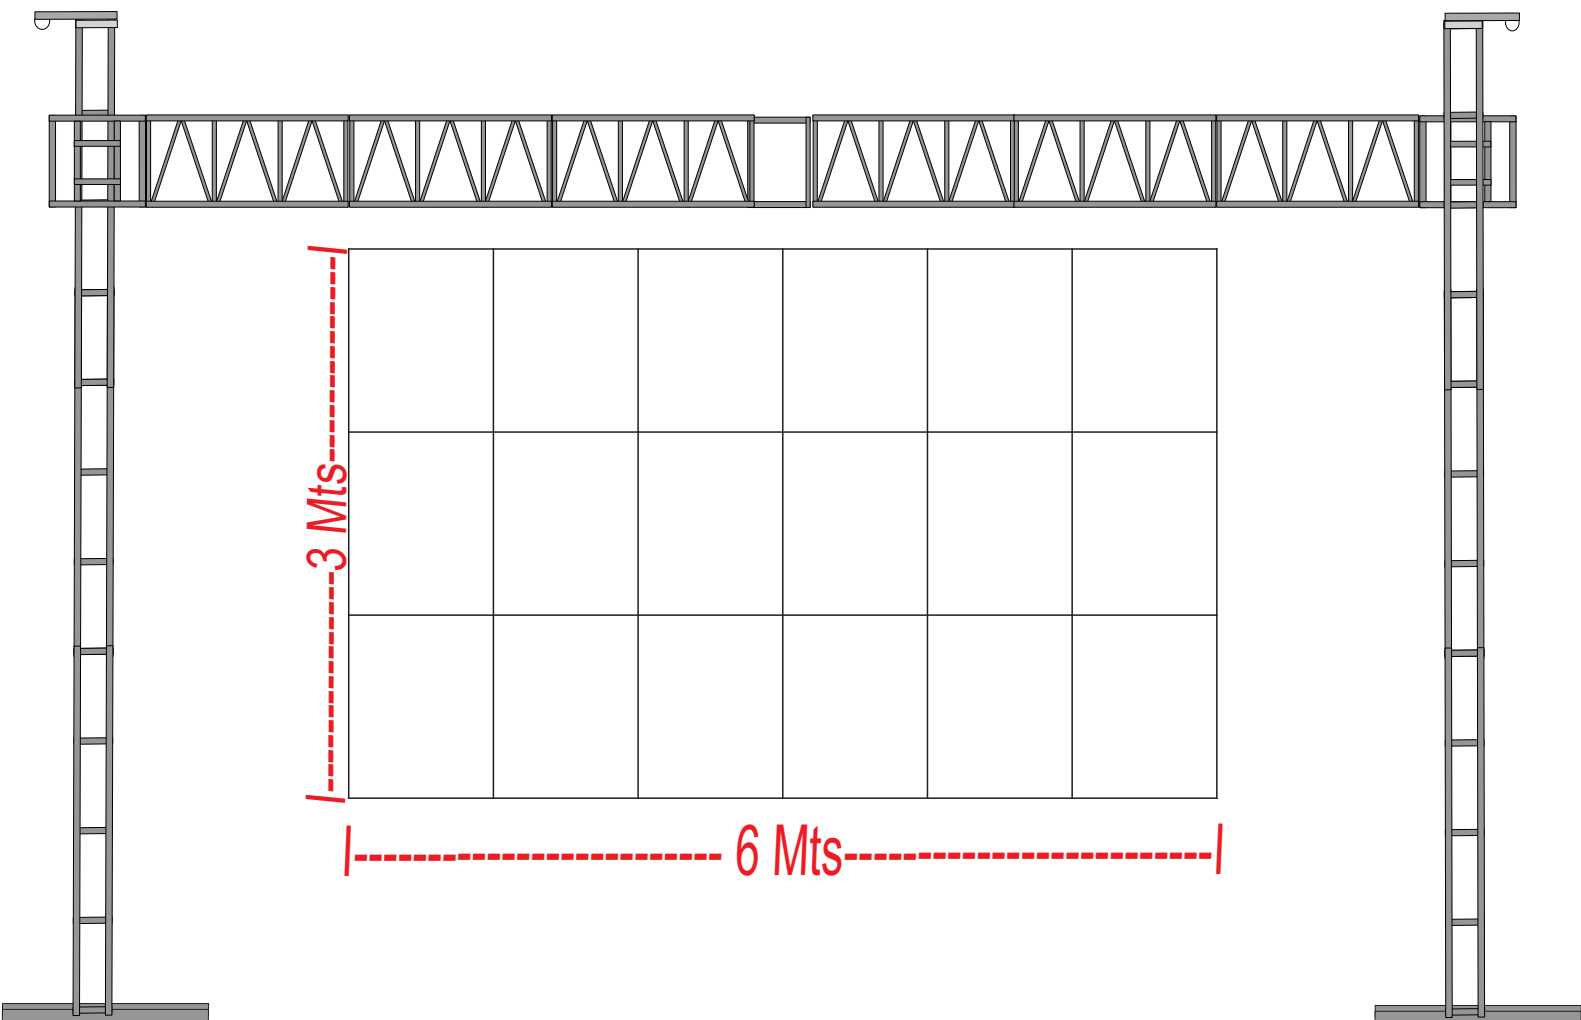

PAINEL DE LED 6X3

18- Placas de painel de led P6, P5 ou P4 ,na configuração de 96x96.
(Painel deverá medir 6 metros de comprimento por 3 metros de altura).

Painel deverá estar montado, mapeador e configurado aguardando a produção.

Montagem do painel deverá ser feita em um grid separado medindo 12 metros de comprimento e 6 metros de altura com 2 talhas para ajuste de altura.

(não será aceito grid de ferro e painel P10).

Relação de equipamentos da locadora contratada.

01-Console Grand Ma2 Command wing (atualizada) **INDISPENSÁVEL.**
Não aceitamos console AVOLITES !

18-Placas de Painel de Led P6,P5 ou P4 medindo 6x3
(**não aceitamos painel P10**)já mapeado e configurado aguardando a produção.

24-Moving Beam 200 7r ou similar.**18 no Grid e 6 no chão.**

32-Par Led 3watts

08-Atômico 3000w.**Dar preferência a strobos de led.**

06-Mini Brutt **testeira.**







12-Lâmpadas par 64 foco 5 em arara ,com gelatina de correção.

08-Elipsoidal

02-Maquinas de Fumaça DMX com ventiladores.

02-Set light para luzes de serviço.

Caso houver passarela no local ,a mesma devera ser iluminada com ribaltas em todo seu contorno.

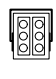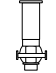	Grand Ma2 Command Wing INDISPENSÁVEL
	Beam 200 7r
	Par Led 3 Watts
	Atômico 3000
	Mini Brutt
	Elipsoidal

Todos equipamentos de iluminação devera estar com endereçamentos individuais e em vias individuais.

Via 01- Somente os moving light locadora

Via 02- Par Led, atômico,Dimmer

Via 03- Equipamentos da Banda

Via 04- Stand by.

OBSERVAÇÕES.

O contratante deverá fornecer 02 geradores de preferência para ligação dos equipamentos de som e iluminação individuais.

O sistema elétrico de som e iluminação deverá estar **ATERRADO !!!**

As pessoas designada para afinação das lâmpadas e aparelhos devem usar luvas isolantes, cinto de segurança e capacete para evitarmos acidentes de trabalho.

O palco deverá ter 14x10 com área de serviço e o Grid deve ser montado todo em Q50 na horizontal e vertical ,medindo 12m de boca 8 de profundidade com 6m de altura.

Deixar as luzes de serviço montadas para desmontagem dos equipamentos no final do show.

Deixar o grid baixo para montagem dos tecidos e equipamentos da produção da banda.

Os elipsoidais devem ser montado na parte de cima do Q50 com algemas.

Equipamentos como movings, parled, atomic devem ser montados por baixo do Q50.

ATENÇÃO !

Todos equipamentos citados nesse Rider técnico devem estar em perfeito estado de funcionamento e conversação.

Os equipamentos citados nesse rider poderão ser substituídos por compatíveis apenas com a confirmação do produtor ou do iluminador responsável.

A empresa local contratada deverá disponibilizar técnicos de som e iluminação experientes com conhecimento do sistema instalado pela empresa durante todo o evento.

A equipe da empresa local deverá estar a disposição da equipe do artista durante todo o período de trabalho (montagem ,teste, check light e sound, show, desmontagem).

NÃO COMPARTILHAMOS OS SEGUINTE EQUIPAMENTOS COM OUTROS ARTISTAS.

Microfones, ir-ears, instrumentos, movins e atômics entre outros equipamentos pessoais.

Pedimos que ao receber este Rider Técnico entrar em contato com a produção do artista para confirmação dos equipamentos solicitados para apresentação.

Fica a cargo do contratante a segurança dos equipamentos expostos do artista do inicio da montagem até o final do evento bem como todos os tipos de liberação para trabalho no local.